



Coupe AA - Transversale - PROJET

1:250

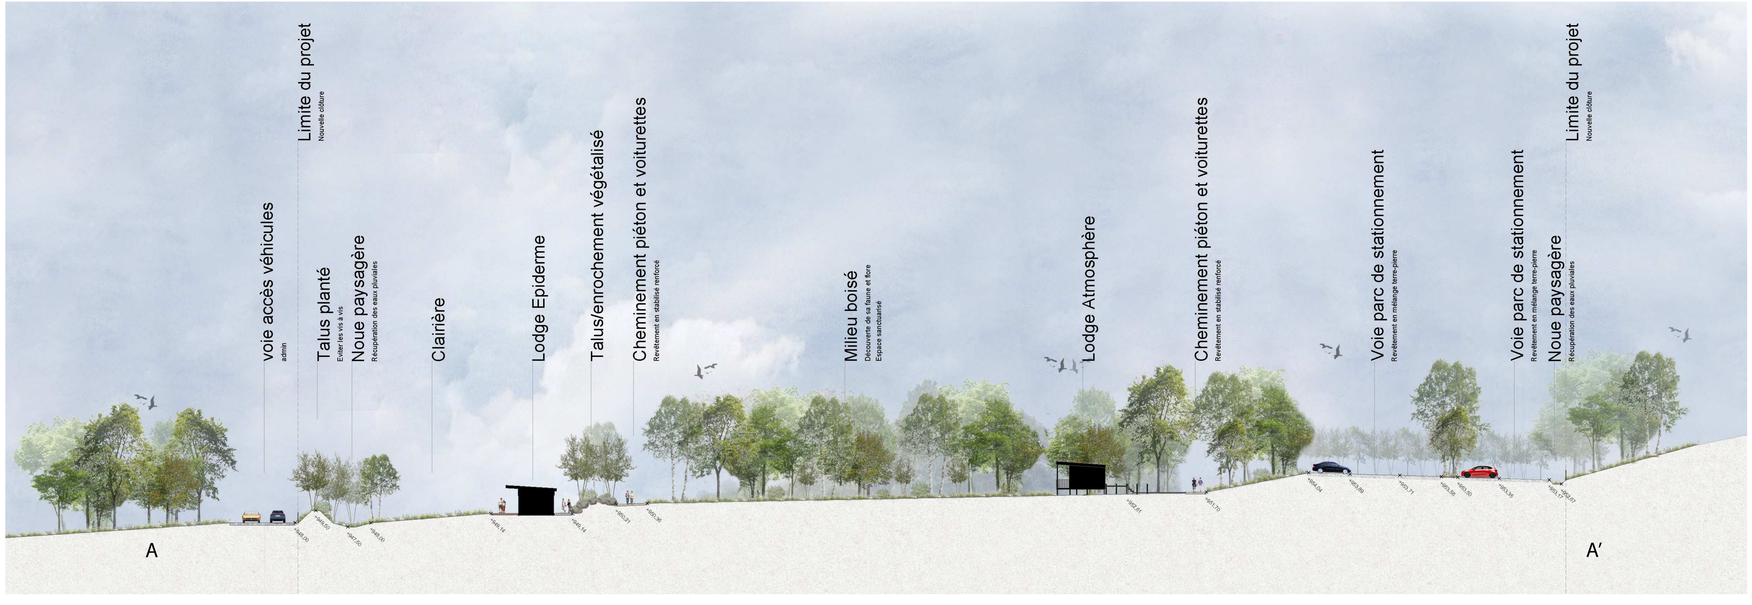

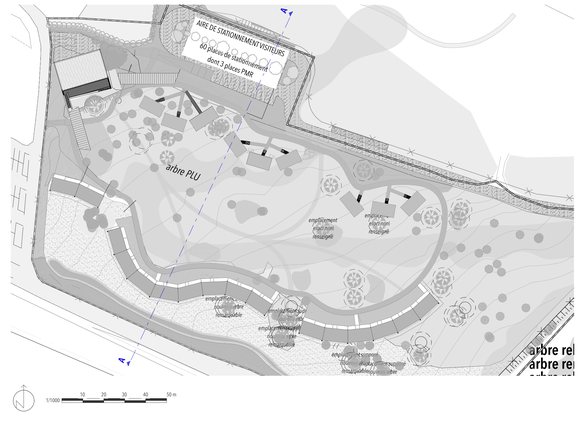

Coupe AA - Transversale - EXISTANT

1:250

Construction de 25 Ecolodges pour Vulcania à SAINT-OURS (63)

MAITRISE D'OUVRAGE
SEM VOLCANS
2 route de Mazayes
63 230 SAINT-OURS
Tél : 04 73 19 70 10

CONTROLE TECHNIQUE
ISIBAT
2 chemin de Cheix
63 540 ROMAGNAT
Tél : 04 43 97 65 44

COORDINATION SPS
APAVE
Agence Centre Massif Central
1 rue Germaine Tillion
63 360 GERZAT
Tél : 04 73 31 90 00

AMO EXE
BCML
5 rue de Sertie
63 000 CLERMONT-FERRAND
Tél : 06 89 11 30 97

AMO ENVIRONNEMENTAL
SOLER IDE
64 avenue Leclerc
63 007 LYON
Tél : 01 60 13 69 10

COORDINATEUR SSI
ICS LANQUETTE
1 avenue de la République
63 170 PERIGNAT LES SARLIEVE
Tél : 09 67 21 53 09

ENTREPRISE GÉNÉRALE
Bouygues Bâtiment Sud Est
2 rue de l'Eminée - CS 21001
63 063 CLERMONT-FERRAND Cedex 01
Tél : 04 13 64 63 55

ARCHITECTE
CAA
Claire Archimbaud Architecte
3 rue du Bourgneuf
79 500 MELLE
Tél : 05 49 07 59 60

PAYSAGISTE
LLPU
Luc Lélotoing Paysagiste
35 avenue de Charras
63 000 CLERMONT-FERRAND
Tél : 09 77 93 94 27

ECONOMISTE / BET FLUIDES & VRD
Euclid Ingénierie
10 rue Becquerel
63 110 BEAUMONT
Tél : 04 73 26 79 60

BET STRUCTURE BÉTON
Chevrier Totaro
206 boulevard de Nomazy
03 000 MOULINS
Tél : 04 70 46 30 32

BET STRUCTURE BOIS
BA Bois
3 rue de Bourgneuf
79 500 MELLE
Tél : 05 49 07 59 60

BET ENVIRONNEMENTAL
EODD ingénieurs Conseils
Centre Léon Blum
171/173 rue de Léon Blum
69 100 VILLEURBANNE
Tél : 04 7276 06 90

ECOLOGUE
NATURA SCOOP
30 avenue de Zetzate
07 200 AUBENAS
Tél : 06 07 10 14 15

AUTRES

PLAN EN COUPE DU TERRAIN AA

Émetteur
CLAIRE ARCHIMBAUD ARCHITECTE

Échelle	A0	Ind	Date	Objet
		a	21/09/2026	

PHASE	ÉMETTEUR	LOT	BATIMENT	TYPE	NIV	N°D'ORDRE	INDICE
PA	CAA	- -	- -	- -	- -	- -	a