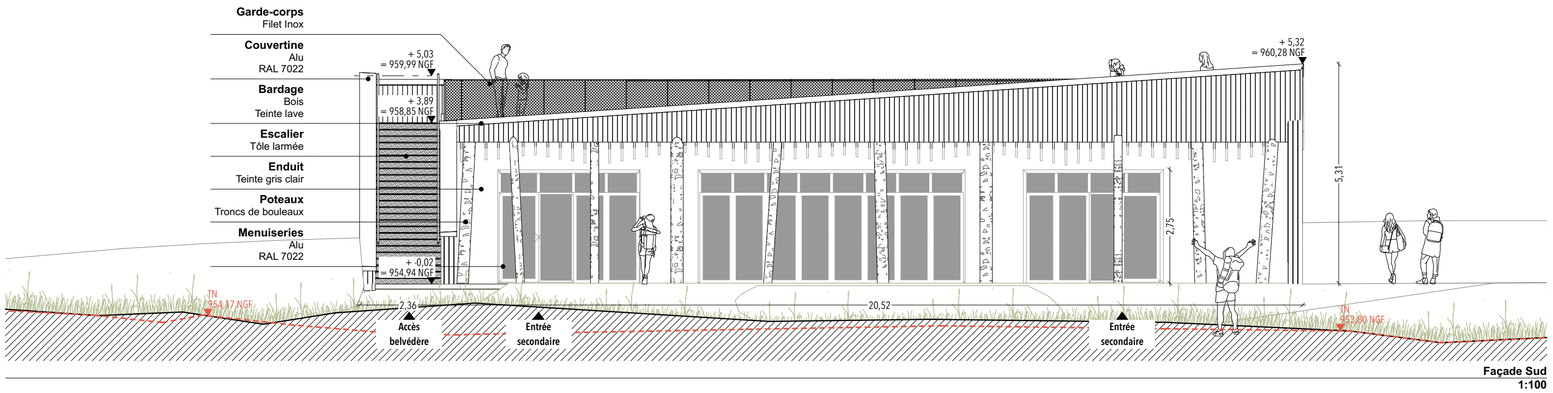

Façade Sud
1:100

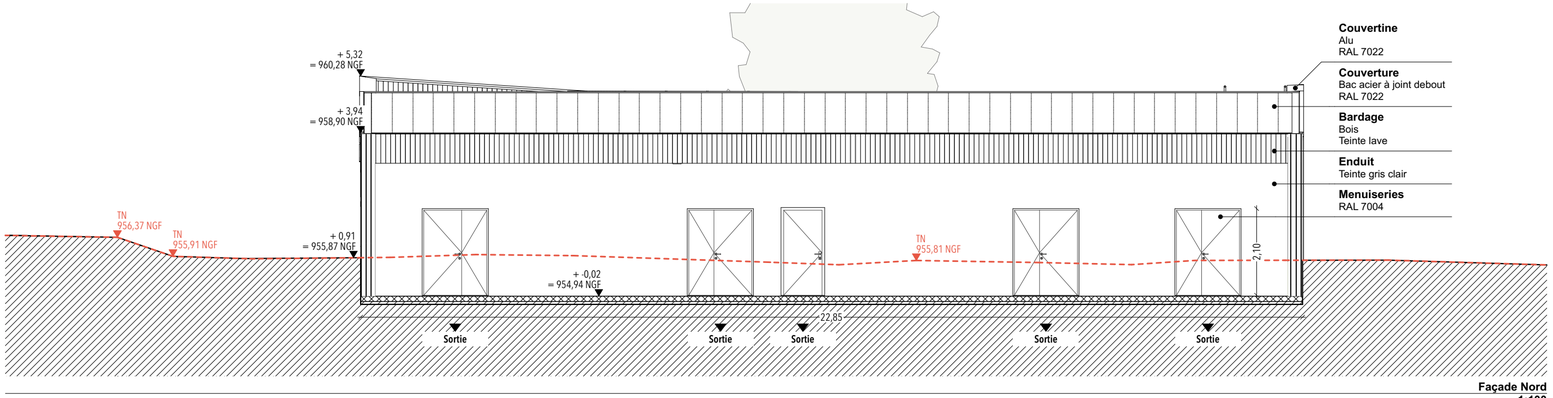

Façade Nord
1:100

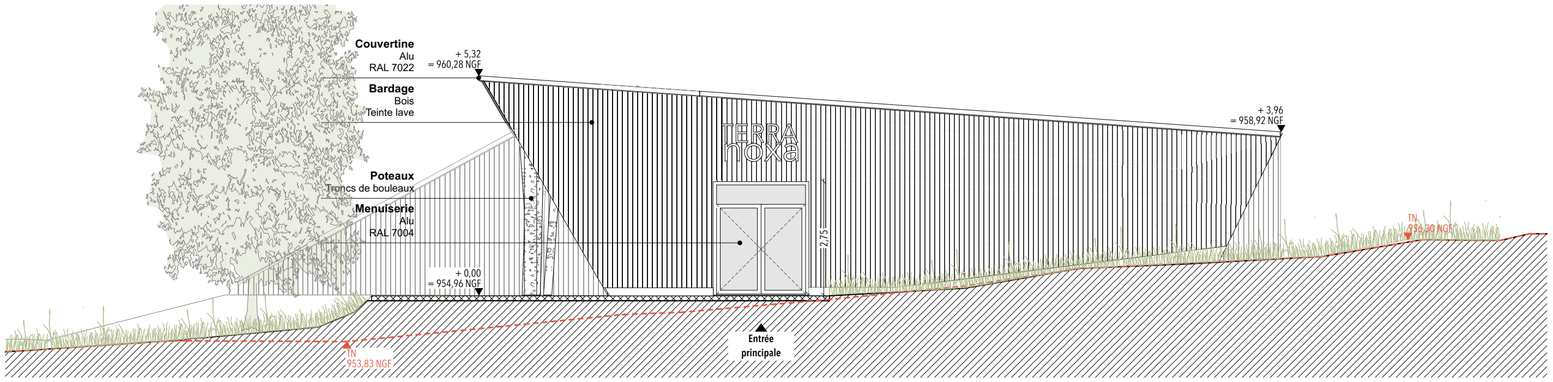

Façade Est
1:100

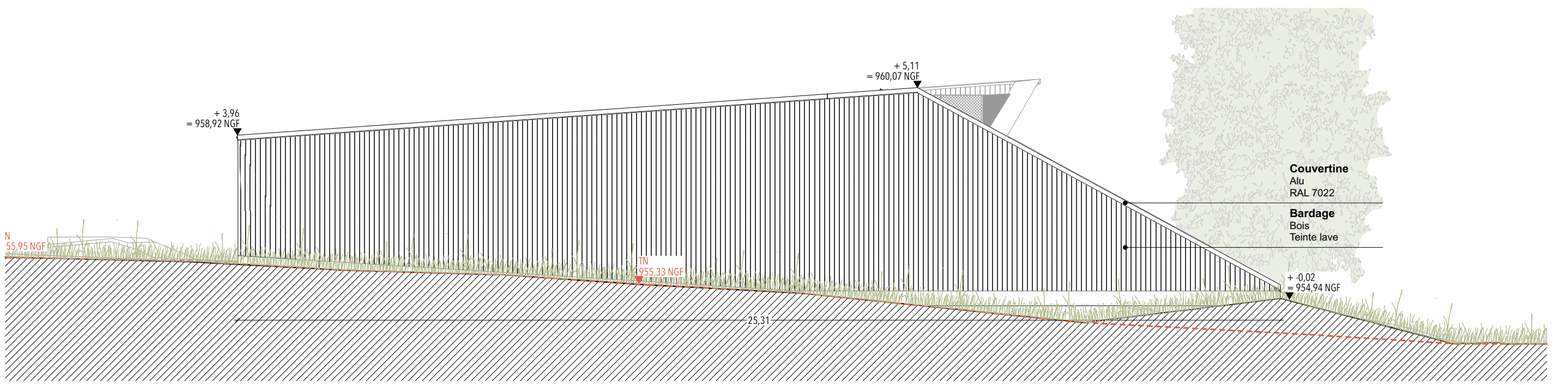

Façade Ouest
1:100

1/100 1 2 3 4 5 m

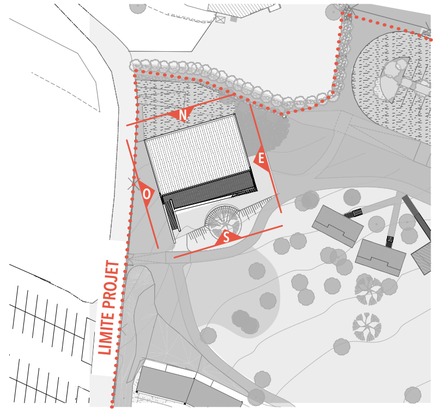

1/1000 10 20 30 40 50 m

CLAIRE ARCHIMBAUD
ARCHITECTE

VULCANIA-HÉBERGEMENT TOURISTIQUE - 25 ÉCOLODGES

2, route de Mazayes
63230 Saint-Ours

Phase	n°affaire
PA	343
	Indice
	-

PLAN DES FAÇADES - BÂTIMENT ACCUEIL

n°doc	Format
PA 19-a	A2
	Date
	22/07/2026

MAÎTRISE D'OUVRAGE :

SEM VOLCANS
2, route de Mazayes 63230 Saint-Ours
Tel. : 04 73 19 70 00 / gilles.largeron@vulcania.com

ARCHITECTE
Claire Archimbaud Architecte
3, rue du Bourgneuf - 79500 MELLE
Tel. : 05 49 07 59 60 / agence@claire-archimbaud.fr

CLAIRE ARCHIMBAUD ARCHITECTE
3 rue du Bourgneuf
79500 Melle
Tél. : 05 49 07 59 60
agence@claire-archimbaud.fr
EURL / RCS Niort 500 939 076
O.A. Nouvelle Aquitaine
N° National 516687

ÉCHELLE : **1:100, 1:1000**

AFFAIRE SUIVIE/DESSINÉE PAR :
CG

Ces documents sont peut être reproduits à une autre échelle. Les indications, dimensions, surfaces, matériaux et constitutions des ouvrages, plans et documents sont donnés à titre indicatif et doivent être vérifiés systématiquement. Copyright EURL Claire ARCHIMBAUD Architecte. Tous droits réservés. Tous les contenus sont soumis aux droits d'auteur et autres lois protectrices.