


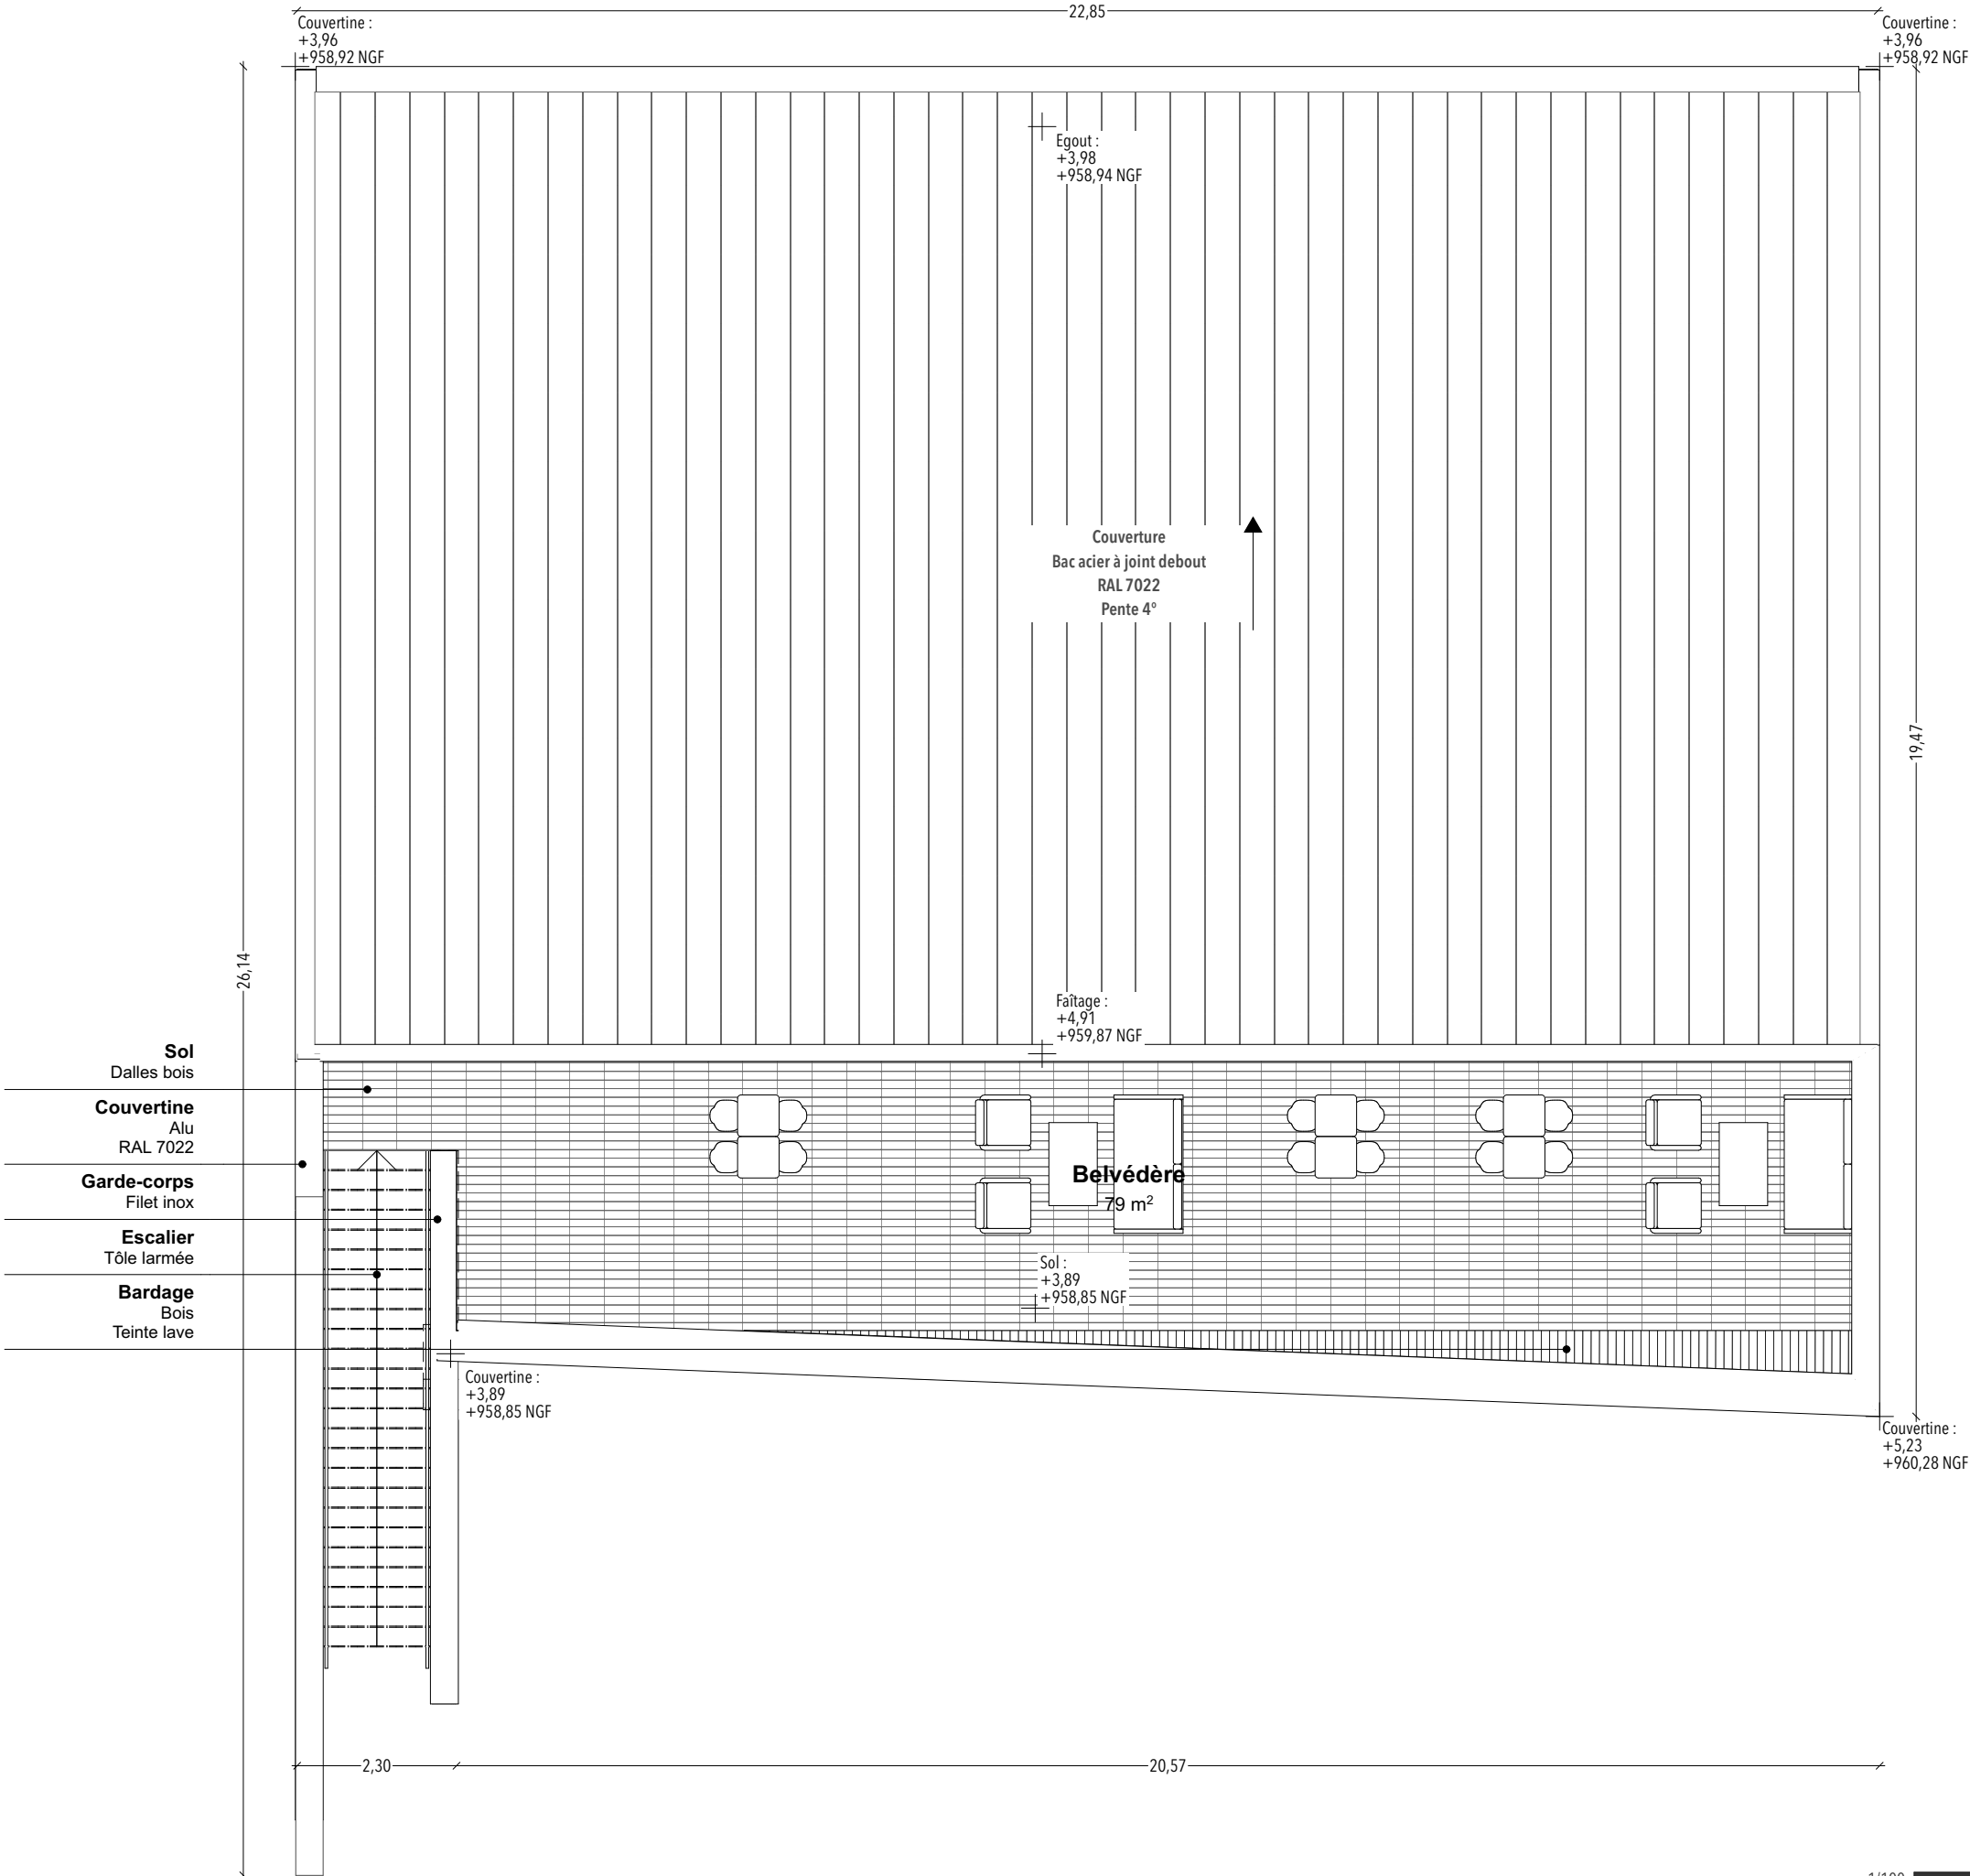



CLAIRE ARCHIMBAUD
ARCHITECTE

VULCANIA-HÉBERGEMENT
TOURISTIQUE - 25 ÉCOLOGES

2, route de Mazayes
63230 Saint-Ours

Phase	n°affaire
PA	343
	Indice
	-

PLAN DE TOITURE - BÂTIMENT
ACCUEIL

n°doc	Format
PA 19-b	A3
	Date
	22/07/2026

MAÎTRISE D'OUVRAGE :

SEM VOLCANS
2, route de Mazayes 63230 Saint-Ours
Tel. : 04 73 19 70 00 / gilles.largeron@vulcania.com

ARCHITECTE
Claire Archimbaud Architecte
3, rue du Bourgneuf - 79500 MELLE
Tel. : 05 49 07 59 60 / agence@claire-archimbaud.fr



CLAIRE ARCHIMBAUD
ARCHITECTE

3 rue du Bourgneuf
79500 Melle
Tél. : 05 49 07 59 60
agence@claire-archimbaud.fr
EURL / RCS Nantais 600 939 076
O.A. Nouvelle Aquitaine
N° national 516687

ÉCHELLE : 1:100

AFFAIRE SUIVIE/DESSINÉE PAR :

CG

Ces documents sont peut être reproduits à une autre échelle. Les indications, dimensions, surfaces, matériaux et constitutions des ouvrages, plans et documents sont donnés à titre indicatif et doivent être vérifiés systématiquement. Copyright EURL Claire ARCHIMBAUD Architecte. Tous droits réservés. Tous les contenus sont soumis aux droits d'auteur et autres lois protectrices.