



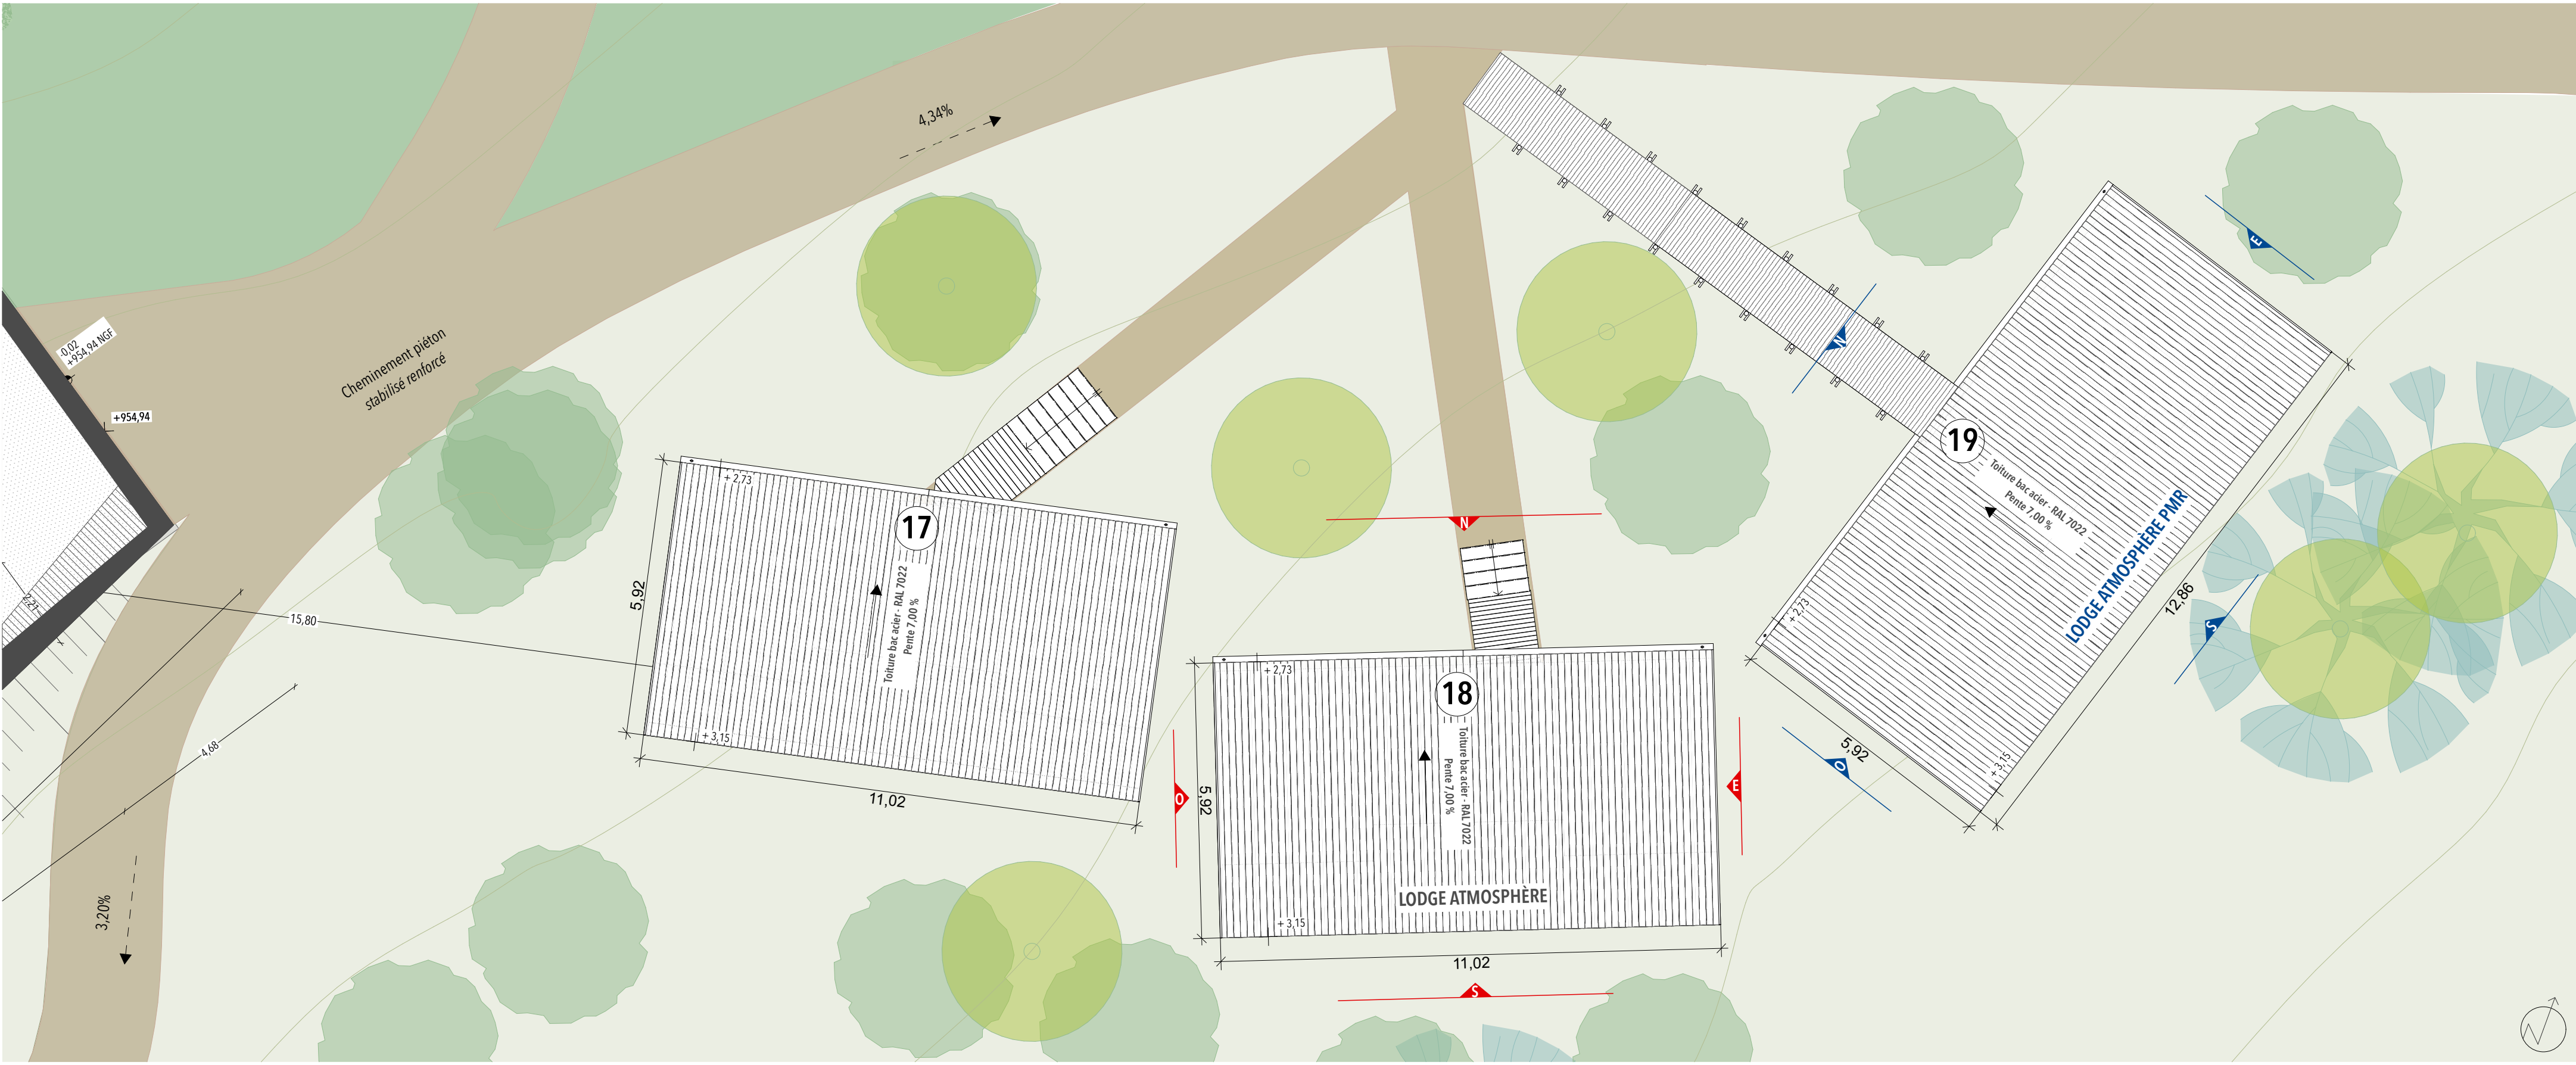


Plan de toiture - Lodges Atmosphères
1:100

LODGE ATMOSPHERE

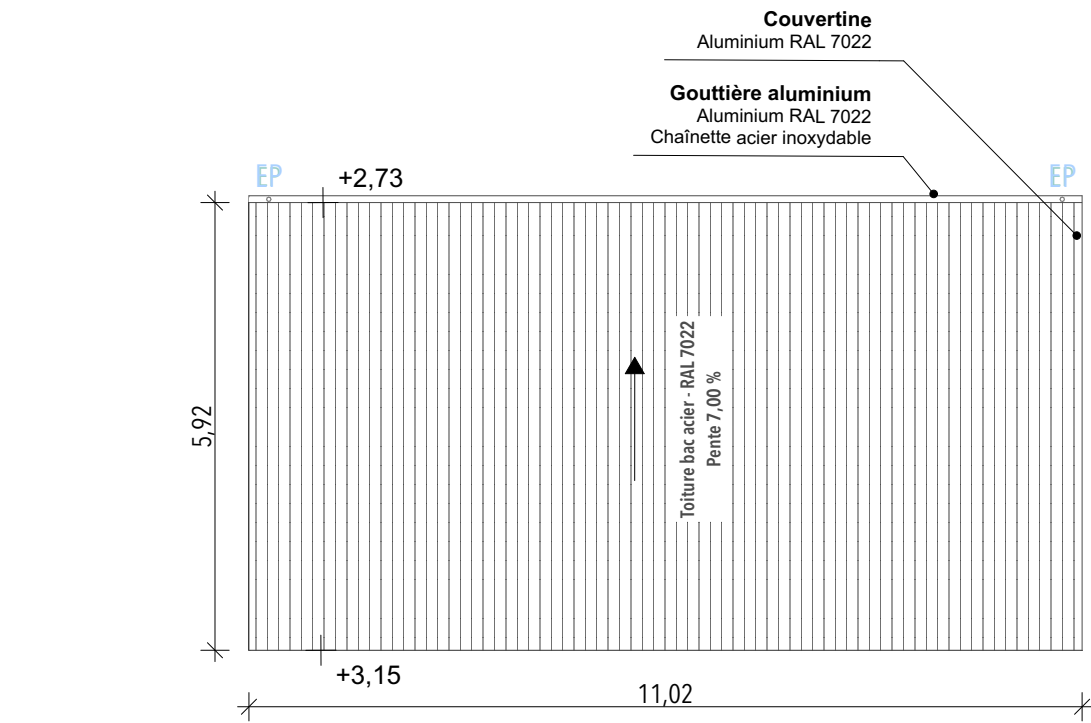


1/100 1 2 3 4 5 m


PLAN DE TOITURE ATMOSPHERE
1:100

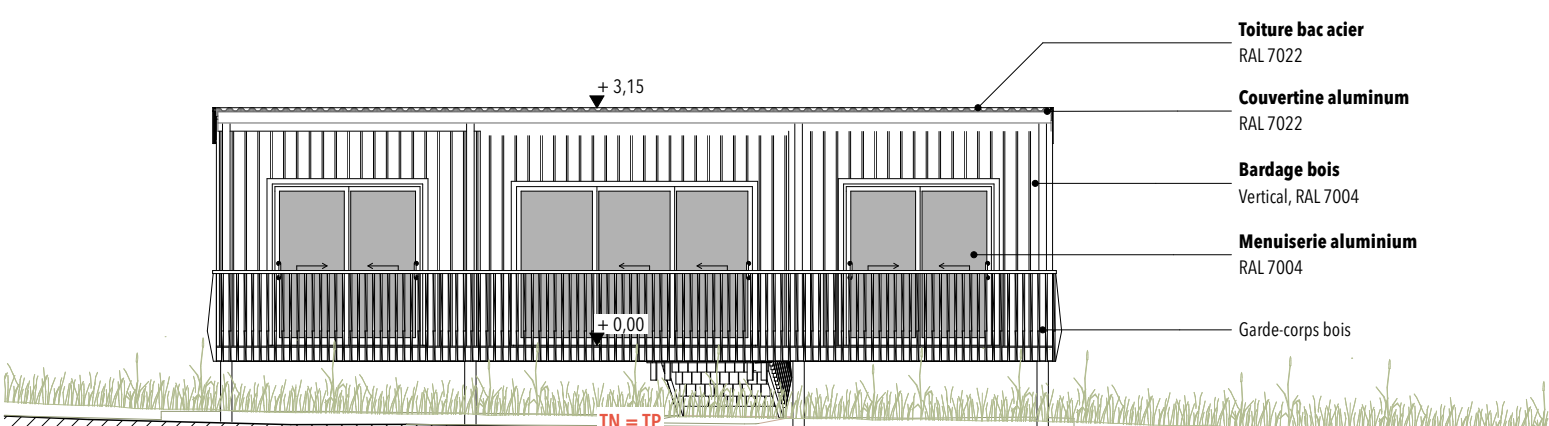


Élévation Atmosphère - Sud
1:100

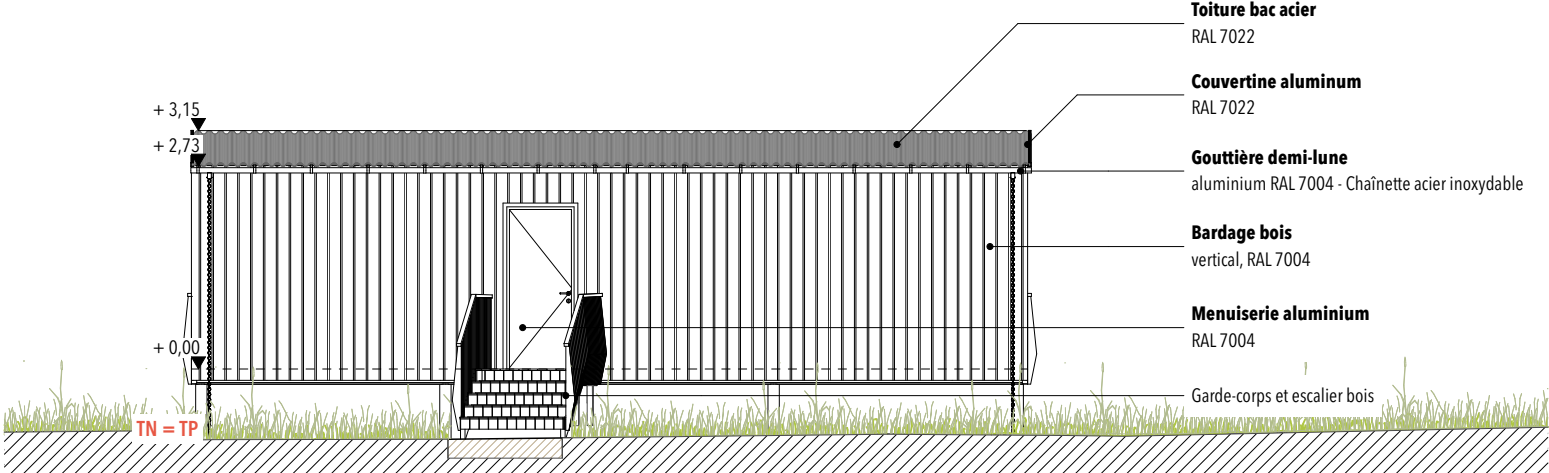

Élévation Atmosphère - Nord
1:100

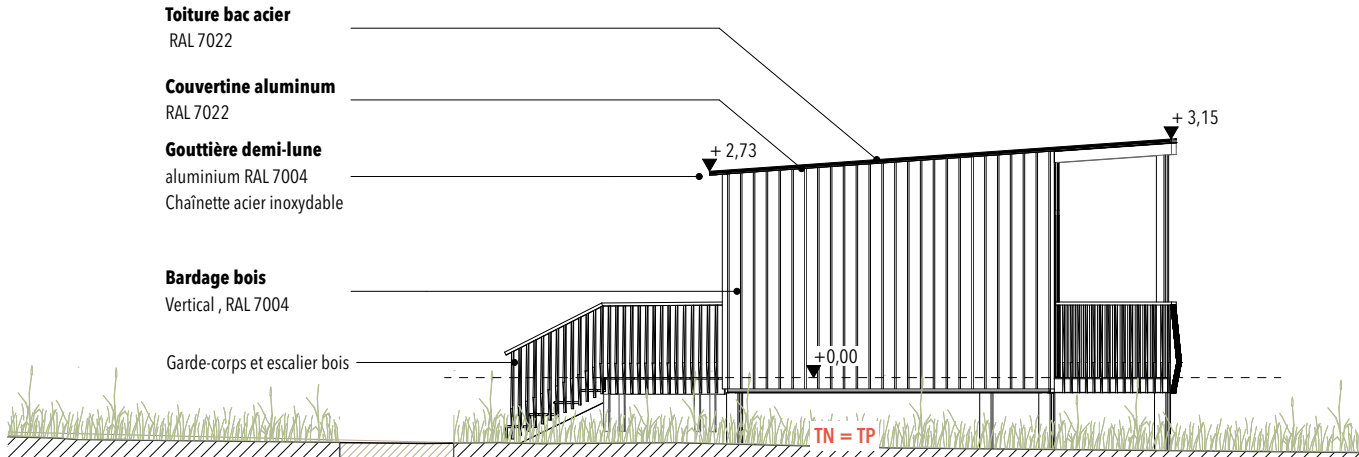


Élévation Atmosphère - Ouest
1:100

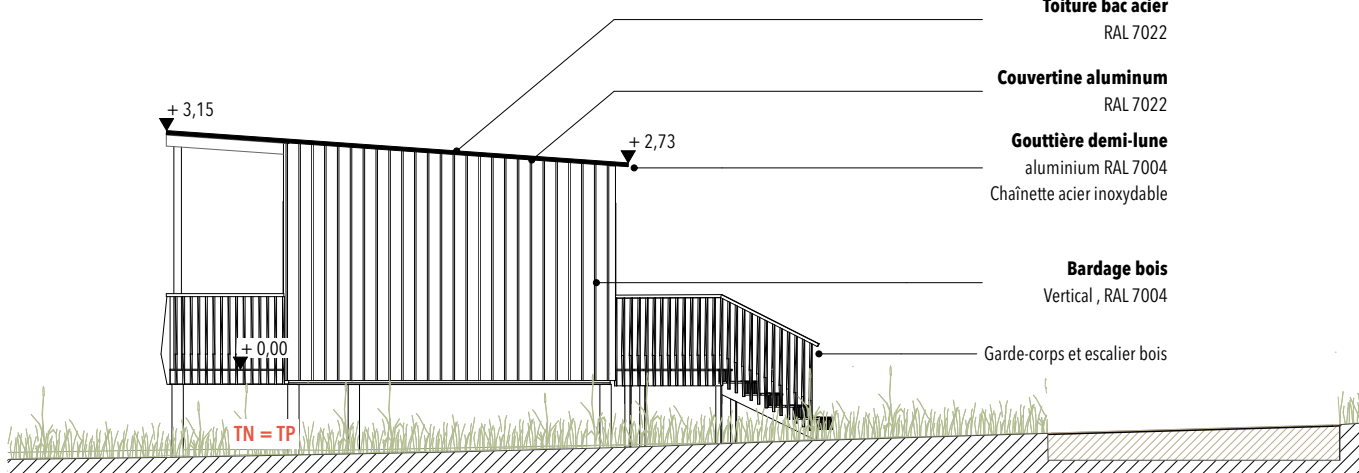


Élévation Atmosphère - Est
1:100

LODGE ATMOSPHERE PMR

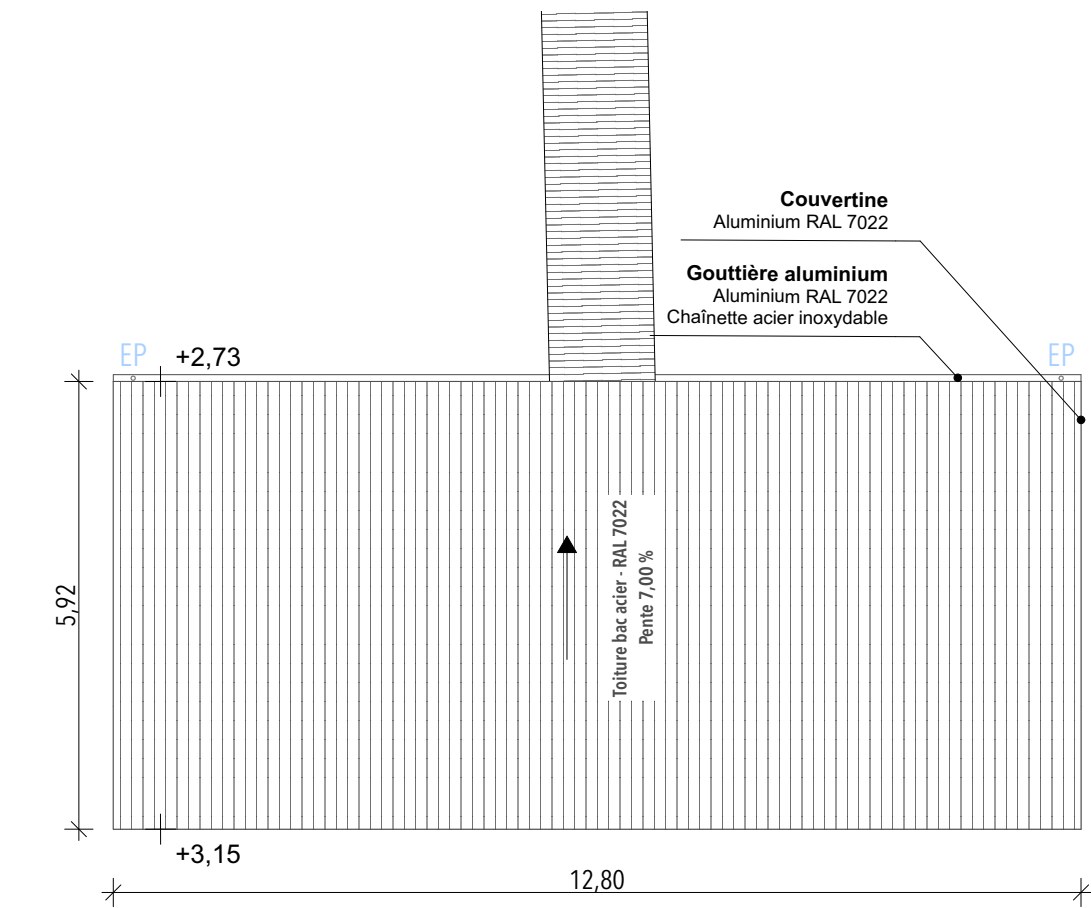


1/100 1 2 3 4 5 m


PLAN DE TOITURE ATMOSPHERE PMR
1:100

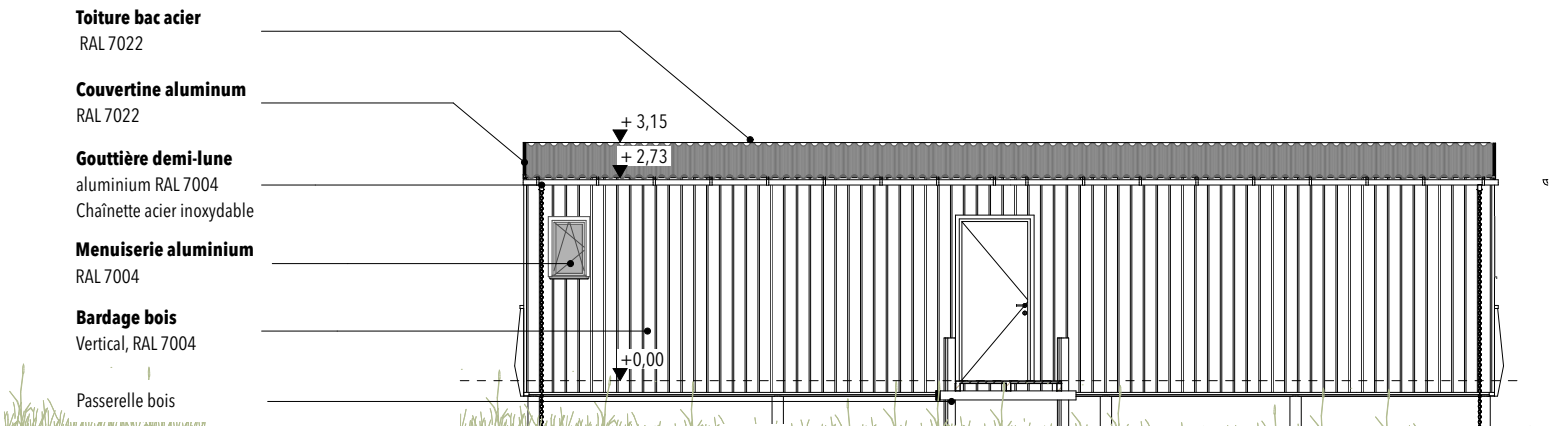


Élévation Atmosphère PMR - Nord
1:100

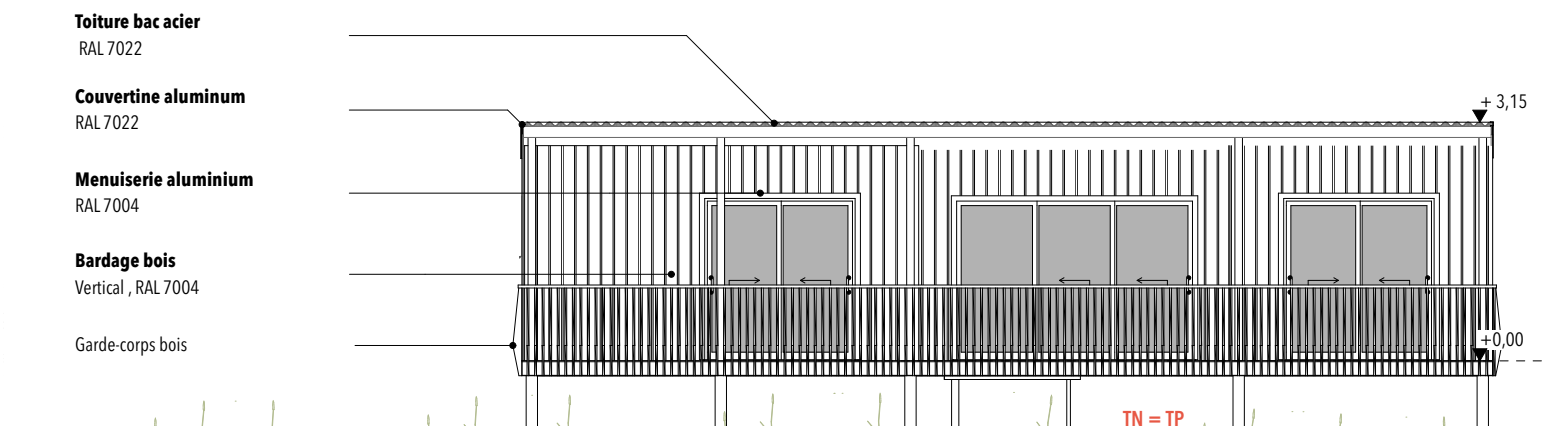

Élévation Atmosphère PMR - Sud
1:100

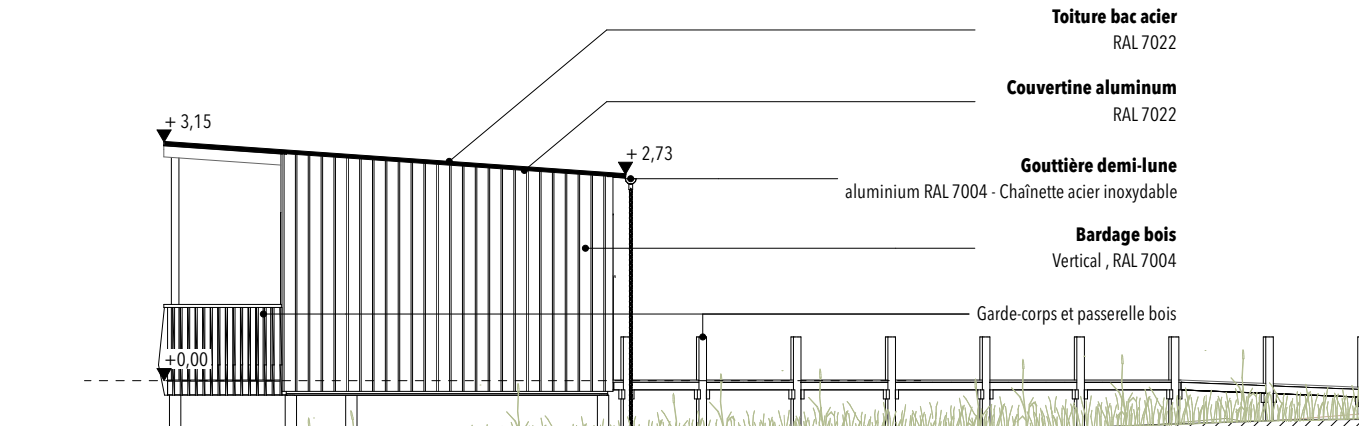

Élévation Atmosphère PMR - Est
1:100

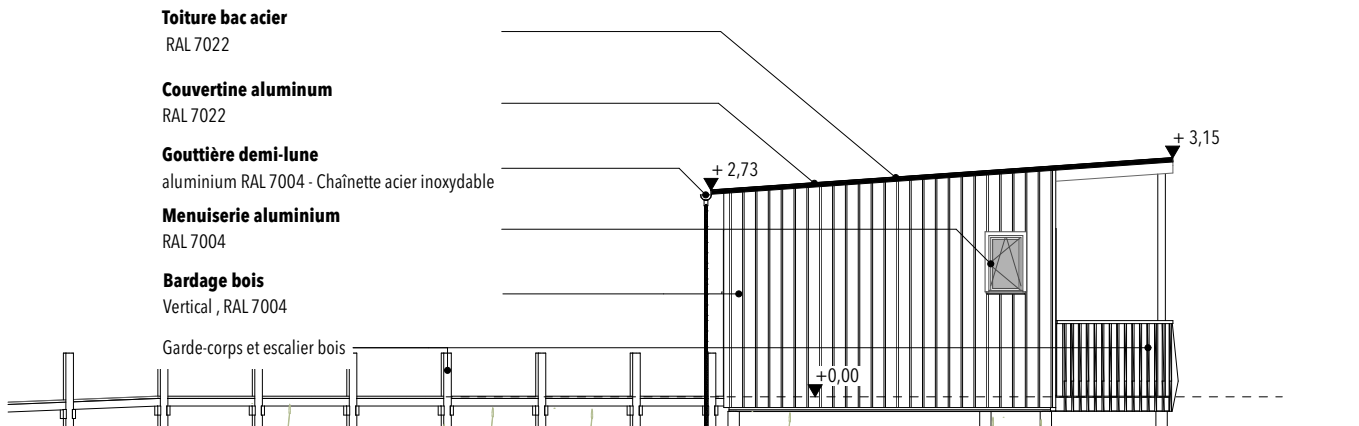

Élévation Atmosphère PMR - Ouest
1:100



1/1000 10 20 30 40 50 m

LODGES ATMOSPHERES - NIVEAUX VARIABLES

VULCANIA-HÉBERGEMENT TOURISTIQUE - 25 ÉCOLOGES

2, route de Mazayes - 63230 - Saint-Ours

 SEM VOLCAN 2, rue de Mazayes 63230 Saint-Ours		MAÎTRISE D'OUVRAGE : T : 04 73 19 70 00 @ : gilles.largeron@vulcania.com
 ISBAT 2, chemin de Cheix 63540 Romagnat		BUREAU DE CONTRÔLE : T : 04 43 97 65 44 @ : denisbaranowski@isbat.fr
 apave 1, rue Germaine Tillon 63360 GEXOT		COORDINATEUR SECURITE ET PROTECTION DE LA SANTE : T : 04 73 31 90 00 @ : damien.ademcy@apave.com
ENTREPRISE GENERALE  Kytch SUD-EST		MAITRE D'OEUVRE / CONCEPTION - REALISATION T : 04 73 64 63 55 @ : c.chonchon@bourguesconstruction.com
ARCHITECTE  CLAIRE ARCHIMBAUD		BOUGUES BATIMENT SUD EST 2, rue de l'Éminence - CS 210001 63063 CLERMONT-FERRAND CEDEX 01 CLAIRE ARCHIMBAUD ARCHITECTE 3, rue du Bourgneuf 79500 MELLE T : 05 49 07 59 60 @ : agence@claire-archimbaud.fr
PAYSAGISTE CONCEPTEUR  JL		LLPU - Luc Leotoing Paysage Urbanisme 35 avenue Charles 63000 CLERMONT-FERRAND T : 09 77 93 94 27 @ : leotoingpaysage@gmail.com
BET BÉTON  CHEVRIER TOTARO		CHEVRIER TOTARO INGÉNIERIE 200 boulevard de Normandy 03000 MOULINS T : 04 70 46 30 32 @ : sebastien.chevrier@chevrier.fr
BET STRUCTURE BOIS  B.A. BOIS Bureau d'études Atlantique		B.A. BOIS 3, rue du Bourgneuf 79500 MELLE T : 04 70 46 30 32 @ : contact@ba-bois.fr
BET VMD & FLUIDES  EUCLID Ingénierie		EUCLID INGÉNIERIE 10, rue des Écoles 63110 BEAUMONT T : 04 73 26 79 60 @ : muel@euclid.fr.com
BET ENVIRONNEMENT  EODD Ingenieurs conseils		EODD INGÉNIEURS CONSEIL 173, rue Jean Sturm 69100 Villeurbanne T : 06 89 80 42 93 @ : y.penaud@eodd.fr
ÉCOLOGUE  NATURA SCOP		NATURA SCOP Pôle de Services, 30, avenue de Zeltate 07200 AUBENAS T : 04 75 37 15 81 @ : c.boirel@natura-scop.org

Phase	PA 19-f
n°affaire	343
Indice	A1
Format	CG
AFFAIRE SUIVIE/DRESSÉE PAR :	

PLAN DES FAÇADES ET TOITURE - LODGES ATMOSPHERES

ÉCHELLE :
1:100, 1:1000

DATE	INDICE	MODIFICATIONS
22/07/2026		

**CLAIRE ARCHIMBAUD**
ARCHITECTE
3, rue du Bourgneuf
79500 MELLE
T : 05 49 07 59 60
@ : agence@claire-archimbaud.fr
RUE / 100 000 000 000 000
N° 100 000 000 000 000

Ces documents sont peut-être reproduits à une autre activité. Les indications, dimensions, surfaces, matériaux et constitutions des ouvrages, plans et documents sont donnés à titre indicatif et doivent être vérifiés systématiquement. Copyright © 2026 Claire ARCHIMBAUD Architecte Tous droits réservés. Tous les contenus sont soumis aux droits d'auteur et autres lois protectrices.