
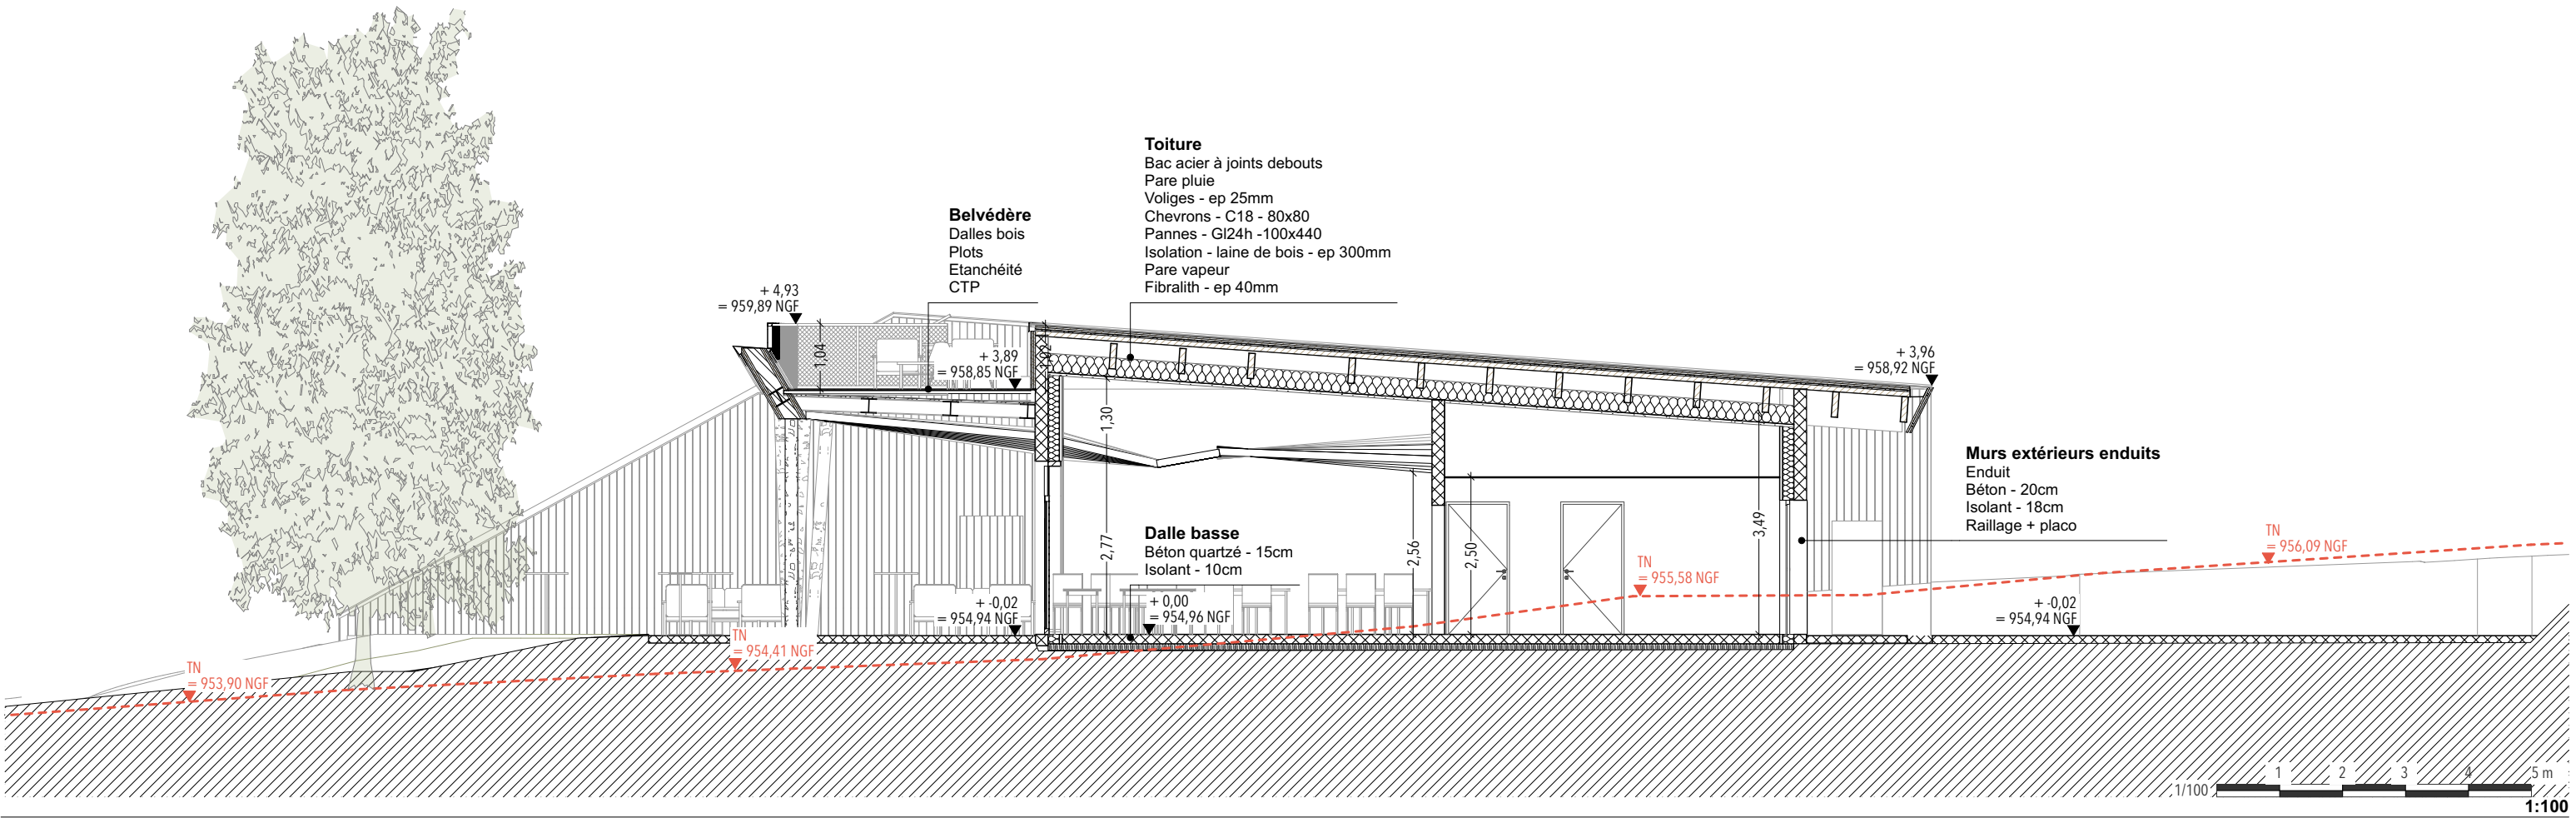


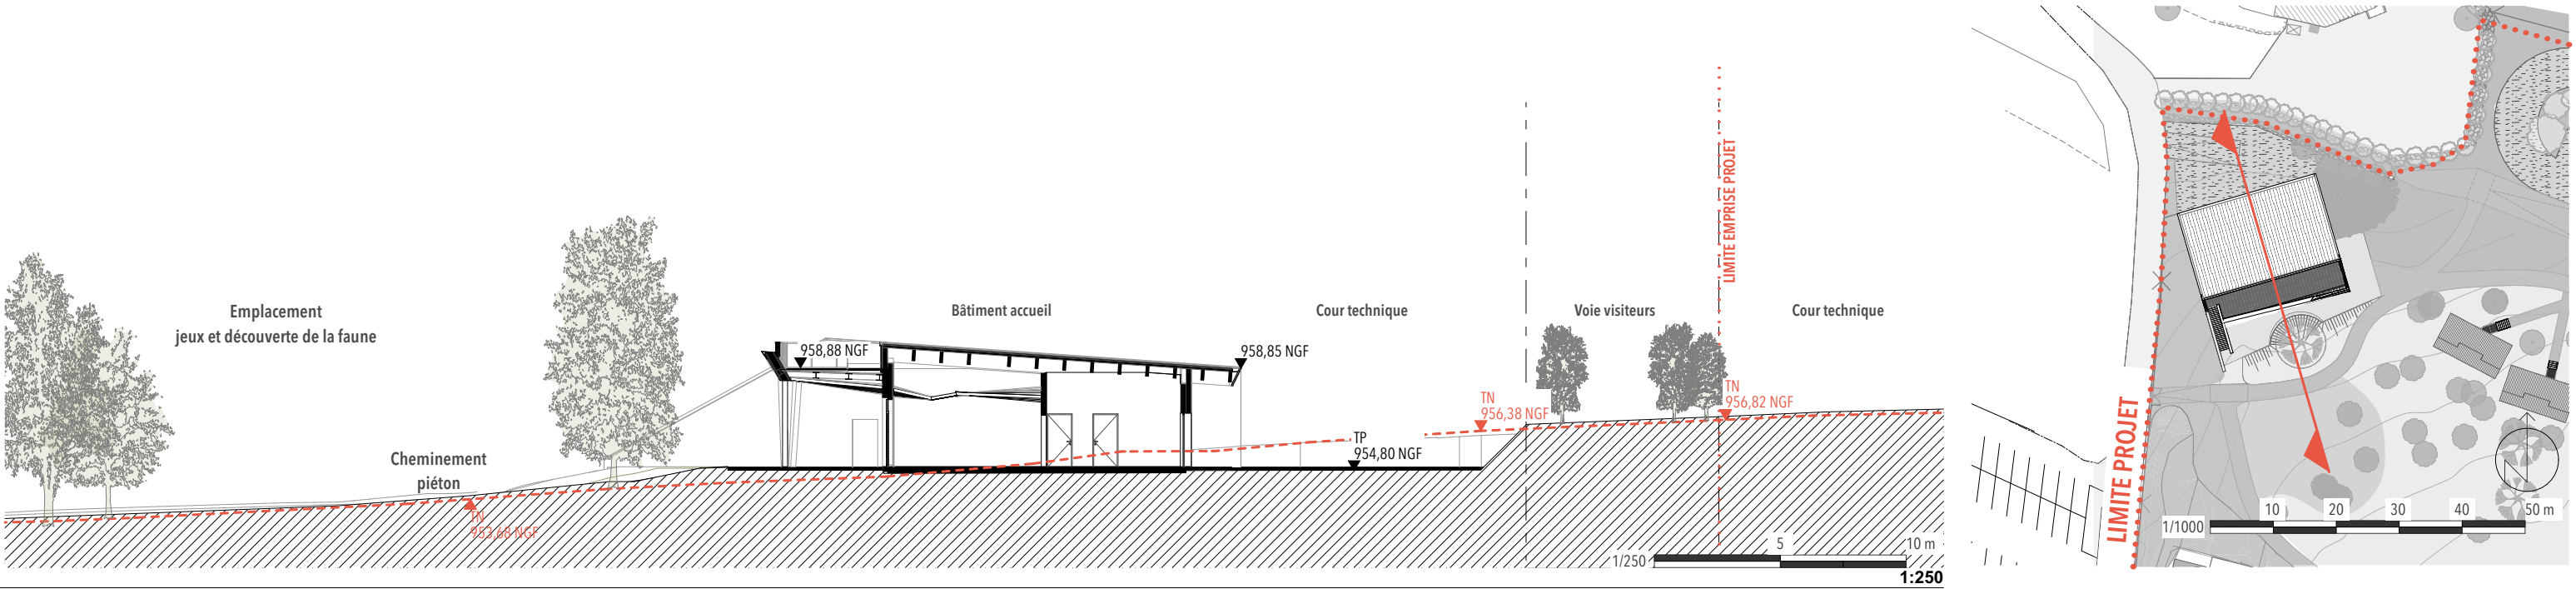

 CLAIRE ARCHIMBAUD ARCHITECTE	Phase	PA 52-e	VULCANIA-HÉBERGEMENT TOURISTIQUE - 25 ÉCOLOGES 2, route de Mazayes - 63230 - Saint-Ours COUPES DU BÂTIMENT ACCUEIL ÉCHELLE : 1:100, 1:250, 1:1000	MAÎTRISE D'OUVRAGE : SEM VOLCANS 2, route de Mazayes 63230 Saint-Ours gilles.largeron@vulcania.com	ARCHITECTE : Claire Archimbaud Architecte 3, rue du Bourgneuf 63230 Saint-Ours Tél : 05 49 07 59 50 agences@claire-archimbaud.fr EURL / RCS Nantais 800 939 076 O.A. Nouvelle Aquitaine N° National 516687
	n°affaire	343			
	Indice	22/07/2026			
	-	Format			
	-	A3			

SUIVI PAR : CG