




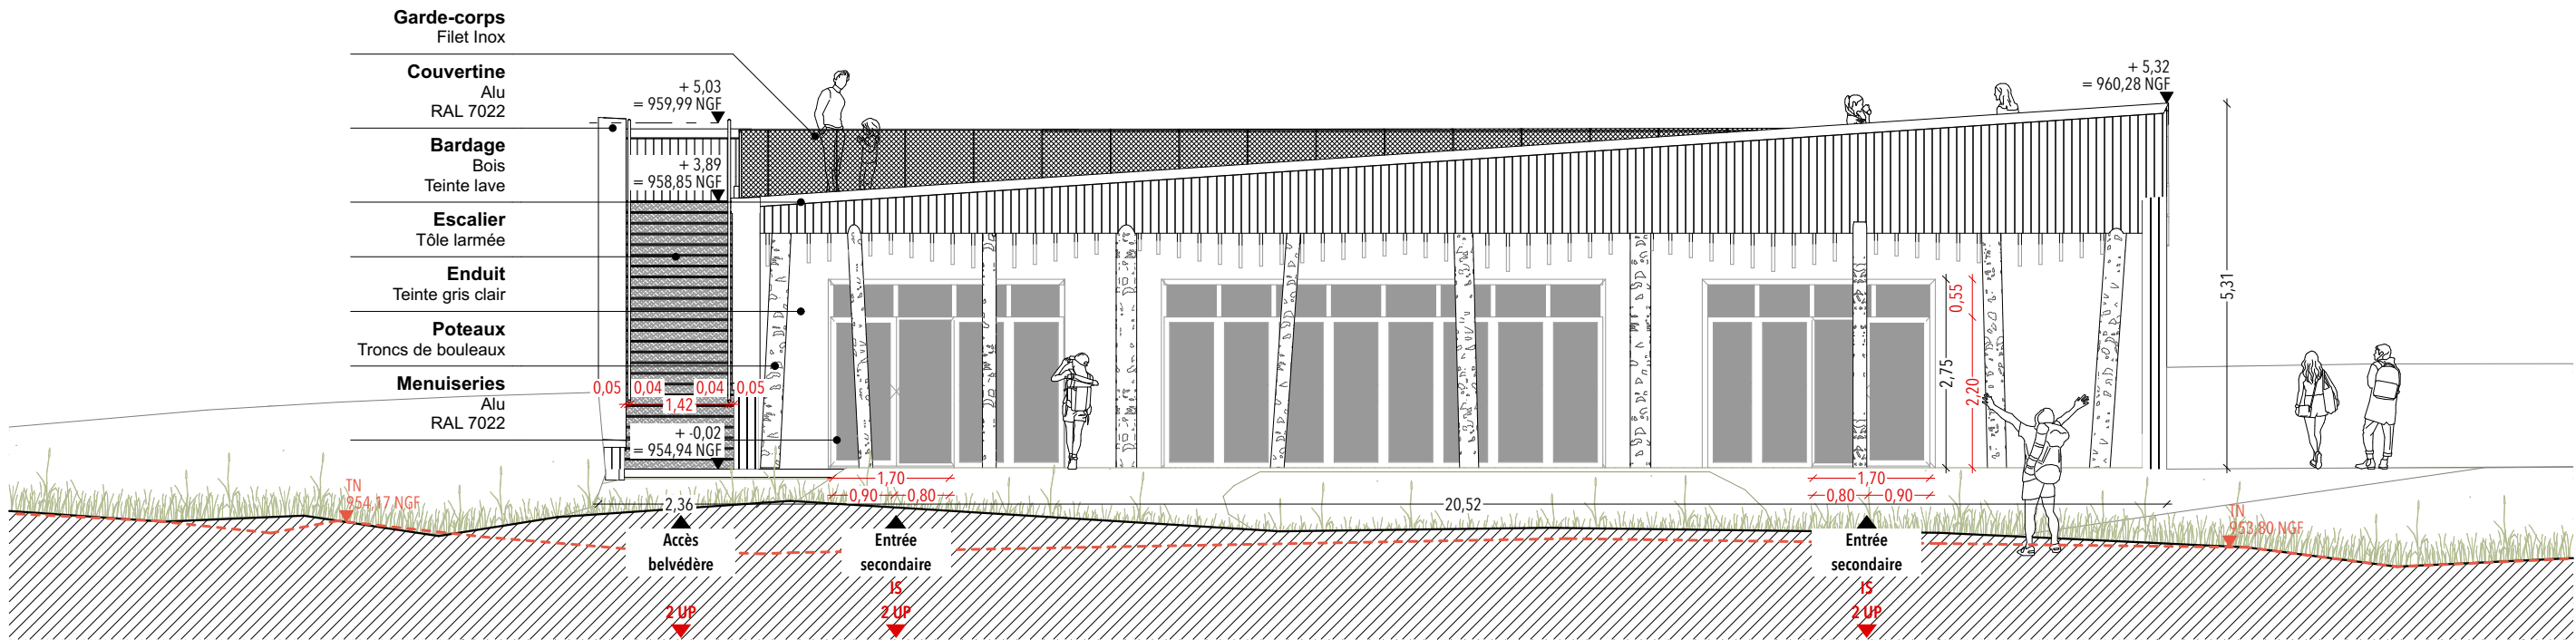


Façade Sud
1:100

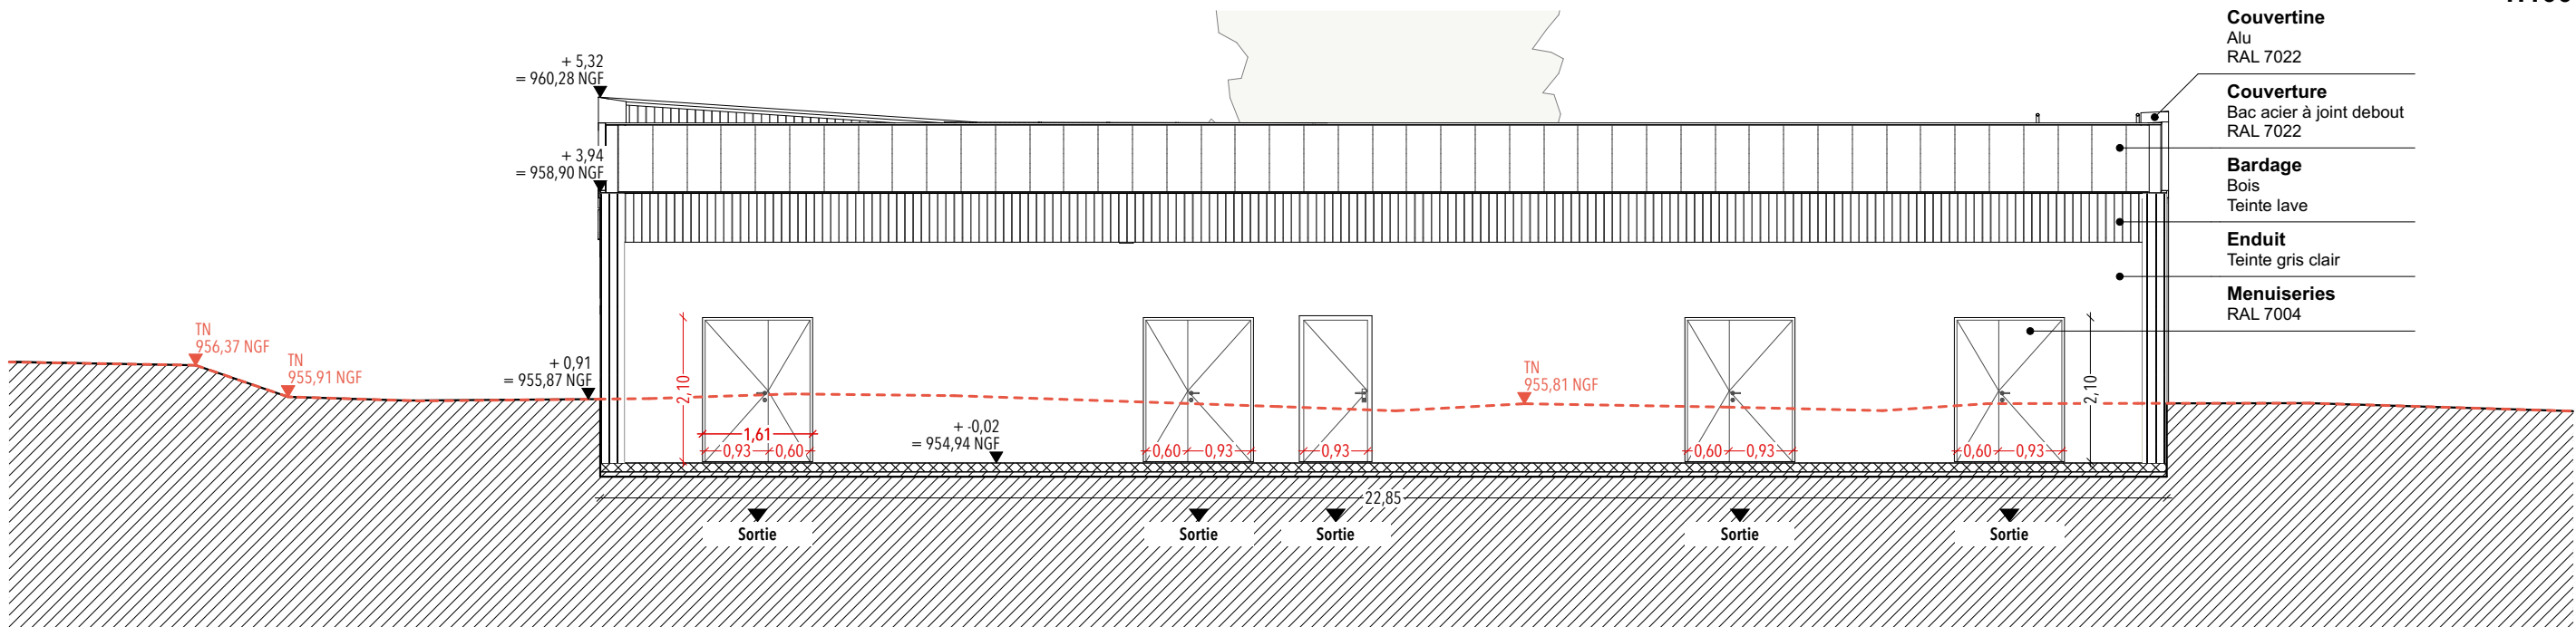


Façade Nord
1:100

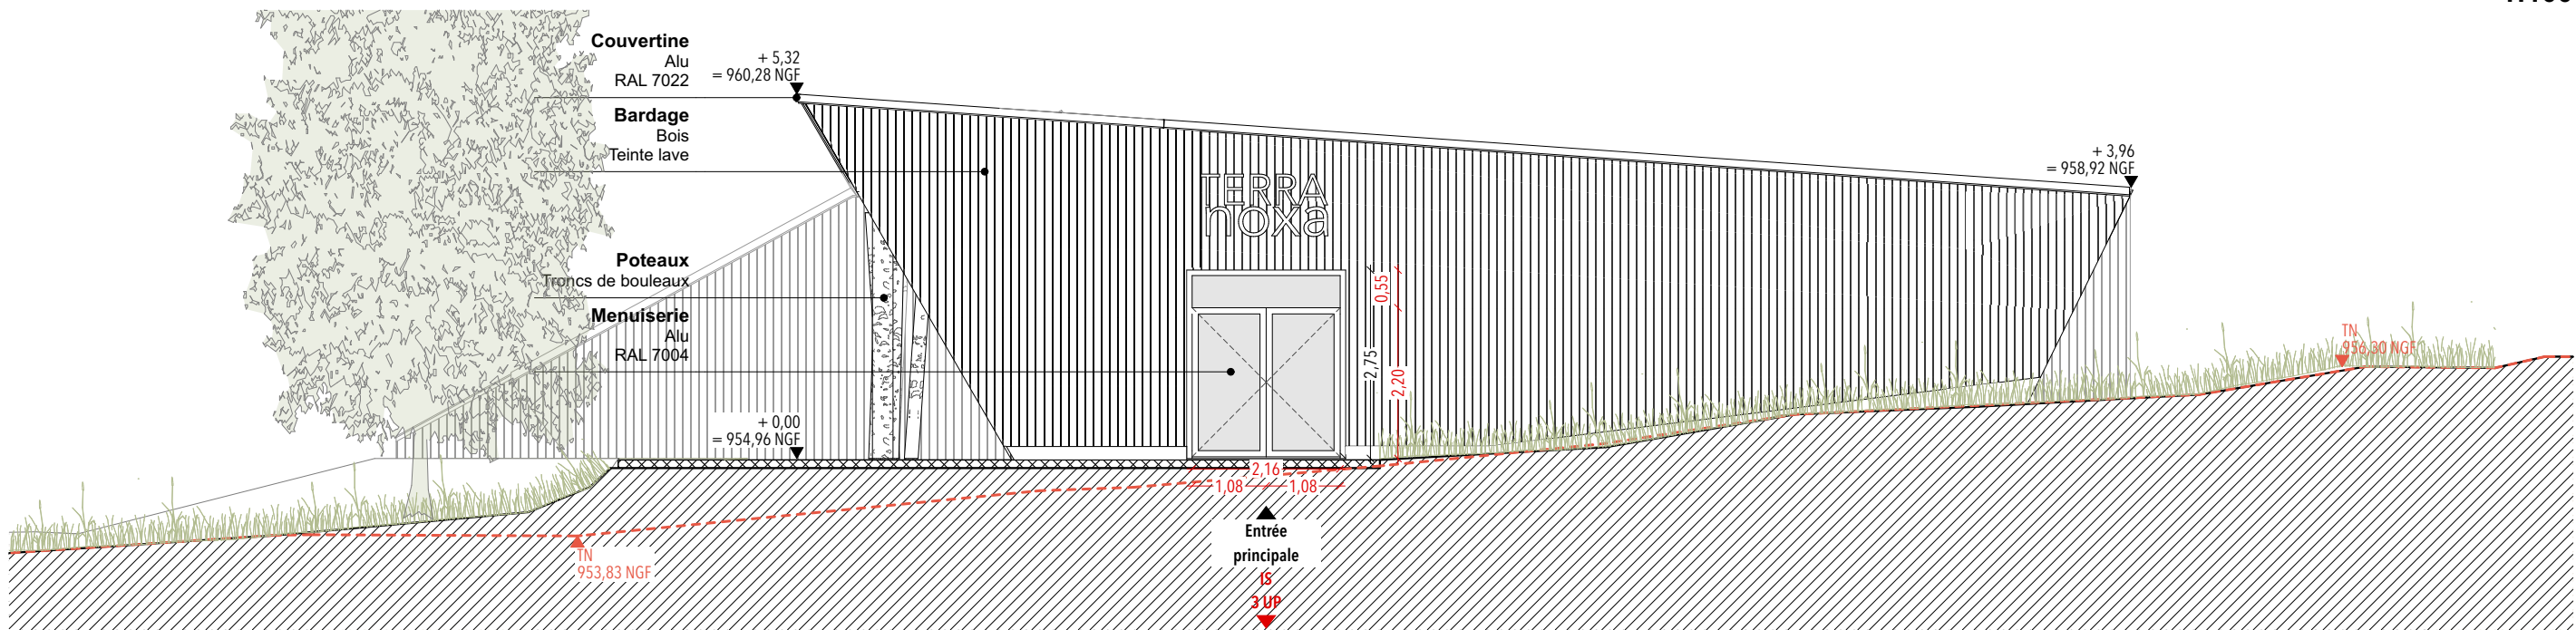

Façade Est
1:100

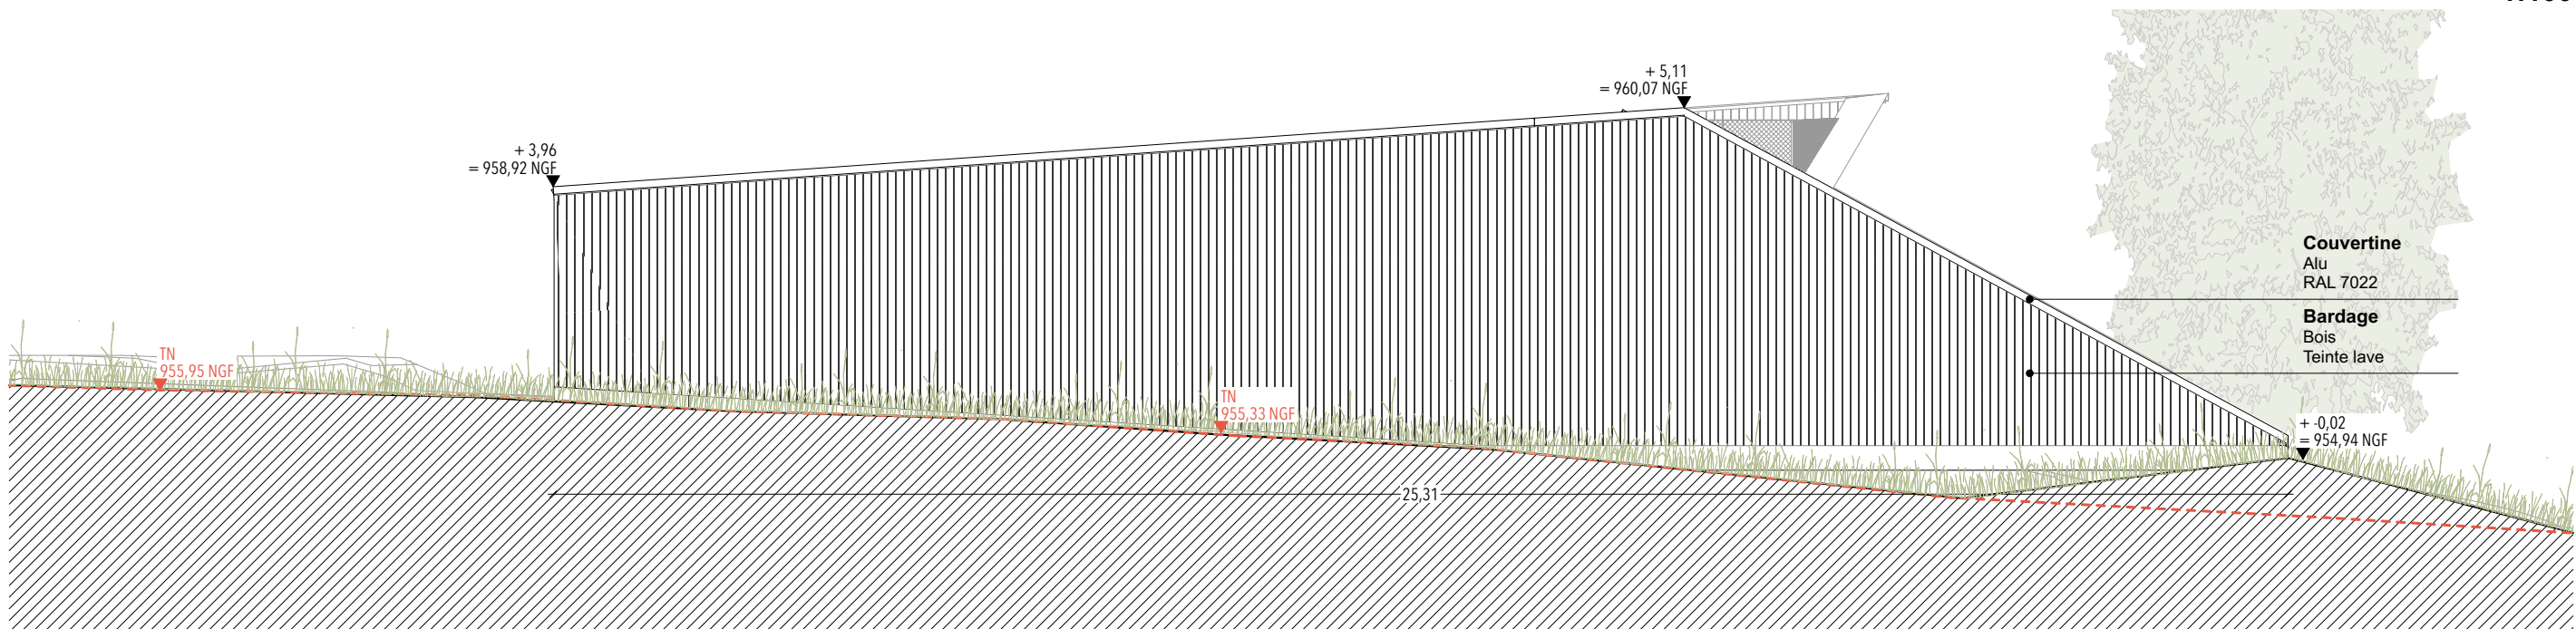

Façade Ouest
1:100

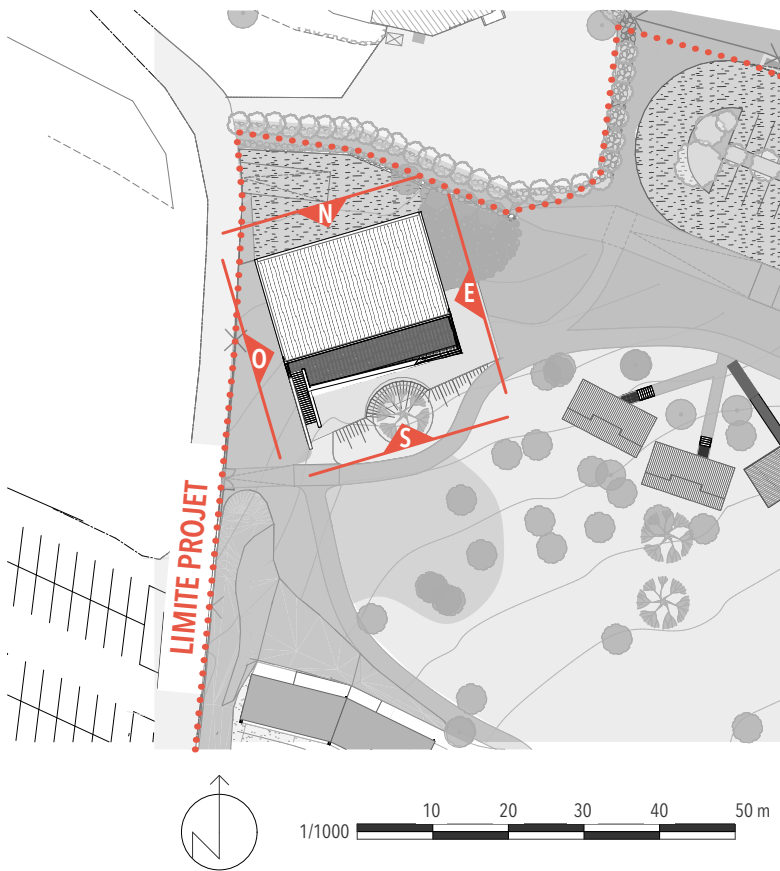

CLAIRE ARCHIMBAUD
ARCHITECTE

VULCANIA-HÉBERGEMENT
TOURISTIQUE - 25 ÉCOLOGES

2, route de Mazayes
63230 Saint-Ours

Phase	n°affaire
PA	343
	Indice
	-

FAÇADES DU BÂTIMENT ACCUEIL

n°doc	Format
PA 52-f	A2
	Date
	22/07/2026

MAÎTRISE D'OUVRAGE :

SEM VOLCANS


2, route de Mazayes 63230 Saint-Ours
Tel. : 04 73 19 70 00 / gilles.largeron@vulcania.com

ARCHITECTE

Claire Archimbaud Architecte

3, rue du Bourgneuf - 79500 MELLE

Tel. : 05 49 07 59 60 / agence@claire-archimbaud.fr

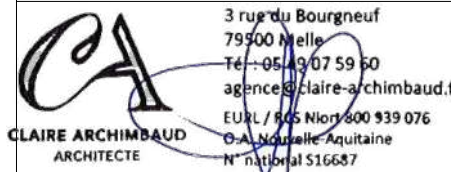

ÉCHELLE 1:100, 1:1000

AFFAIRE SUIVIE/DESSINÉE PAR :

CG