VULCANIA-HÉBERGEMENT TOURISTIQUE - 25 ÉCOLODGES

2, route de Mazayes - 63230 - Saint-Ours

MAÎTRISE D'OUVRAGE :

SEM VOLCANS
2, route de Mazayes
63230 Saint-Ours
T : 04 73 19 70 00
@ : gilles.largeron@vulcania.com

BUREAU DE CONTRÔLE :

ISIBAT
2 chemin de Cheix
63540 Romagnat
T : 04 43 97 65 44
@ : denisbaranowski@isibat.fr

COORDINATEUR SECURITE ET PROTECTION DE LA SANTE :

APAVE
1, rue Germaine Tillion
63360 GERZAT
T : 04 73 31 90 00
@ : damien.adamczyk@apave.com

MAITRE D'OEUVRE / CONCEPTION - RÉALISATION

ENTREPRISE GÉNÉRALE
BOUYGUES BATIMENT SUD EST
2, rue de l'éminée - CS 210001
63063 CLERMONT-FERAND CEDEX 01
T : 04 13 64 63 55
@ : c.tronchon@bouygues-construction.com

ARCHITECTE
CLAIRE ARCHIMBAUD ARCHITECTE
3, rue du Bourgneuf
79500 MELLE
T : 05 49 07 59 60
@ : agence@claire-archimbaud.fr

PAYSAGISTE CONCEPTEUR
LLPU - Luc Leotoing Paysage Urbanisme
35 avenue Charras
63000 CLERMONT-FERRAND
T : 09 77 93 94 27
@ : leotoingpaysage@gmail.com

BET BÉTON
CHEVRIER TOTARO INGENERIE
206 boulevard de Nomazy
03000 MOULINS
T : 04 70 46 30 32
@ : sebastien.chevrier@betchevrier.fr

BET STRUCTURE BOIS
B.A.-BOIS
3, rue du Bourgneuf
79500 MELLE
T : 04 70 46 30 32
@ : contact@ing-babois.fr

BET VRD & FLUIDES
EUCLID INGÉNIERIE
10 rue Becquerel
63110 BEAUMONT
T : 04 73 26 79 60
@ : noelle@euclid-fr.com

BET ENVIRONNEMENT
EODD INGÉNIEURS CONSEIL
173, rue Léon Blum
69100 Villeurbanne
T : 06 89 80 42 93
@ : v.penaud@eodd.fr

ECOLOGUE
NATURA SCOP
Pôle de Services, 30, aenue de Zeltate
07200 AUBENAS
T : 04 75 37 15 81
@ : c.borel@natura-scop.org

Phase	PA FAC 05
PA	
n°affaire	
343	23/07/2026
Indice	Format
-	A3

TABLEAU DES SURFACES

AFFAIRE SUIVIE/DESSINÉE PAR : CG

ÉCHELLE :

DATE	INDICE	MODIFICATIONS
23/07/2026	-	

CLAIRE ARCHIMBAUD ARCHITECTE
3 rue du Bourgneuf
79500 Melle
Tél : 05 49 07 59 60
agence@claire-archimbaud.fr
EURL / SIRET 800 939 076
O.A. Nouvelle-Aquitaine
N° national S16687

Ces documents sont peut-être reproduits à une autre échelle. Les indications, dimensions, surfaces, matériaux et constitutions des ouvrages, plans et documents sont donnés à titre indicatif et doivent être vérifiés systématiquement.Copyright EURL Claire ARCHIMBAUD Architecte.Tous droits réservés. Tous les contenus sont soumis aux droits d'auteur et autres lois protectrices.

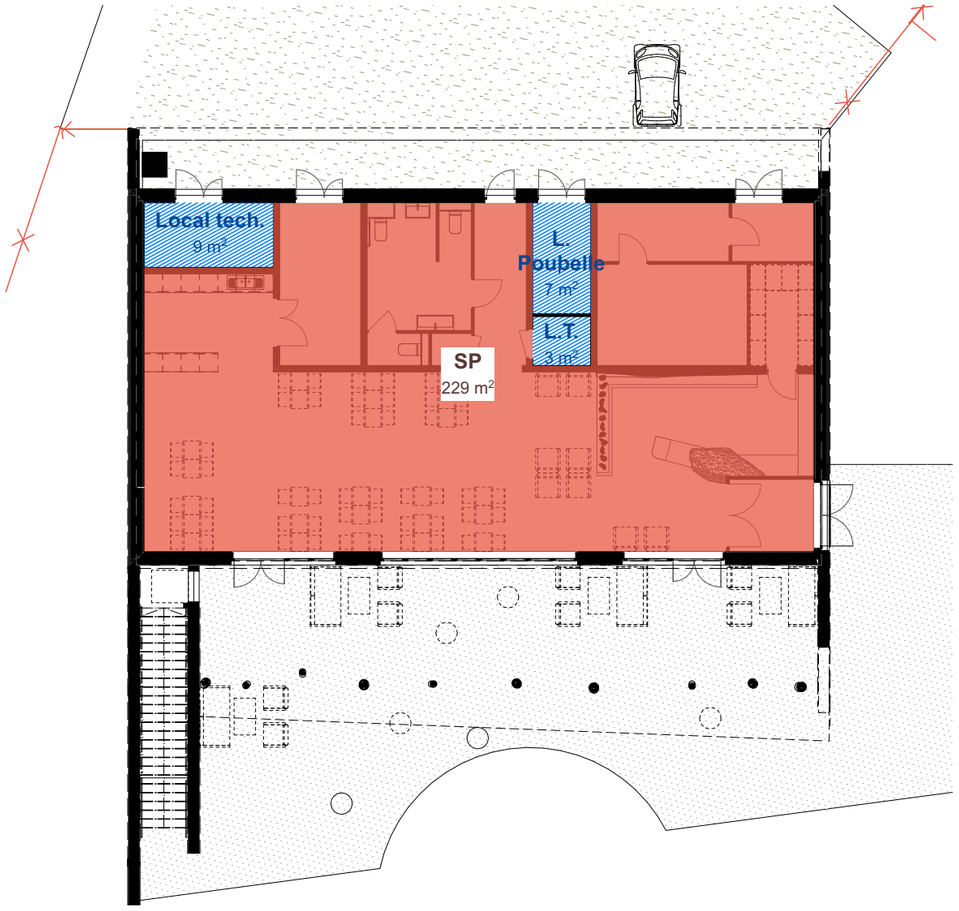

PLAN DES SURFACES DU BÂTIMENT ACCUEIL

Surface de plancher

Surface déduite de la surface de plancher

Surface de Plancher

	surface (m^2)	quantité	surface totale (m2)
Bâtiment accueil	228,6	1	228,6
		sous-total Accueil	*228,6*
Lodges Epiderme	42,2	14	590,8
Lodges Epiderme PMR	47,5	2	95
Lodges Atmosphère	37,5	8	299,9
Lodges Atmosphère PMR	44,99	1	44,99
		sous-total lodges	*1030,7*
	TOTAL SURFACE DE PLANCHER		**1259,3**

locaux techniques déduits de la SP			
local technique 1	8,8	1	8,8
local OM	6,9	1	6,9
local info	3	1	3
TOTAL LOCAUX TECHNIQUES DEDUITS			**18,7**

Emprise au sol

	surface totale (m2)
Bâtiment accueil	457
14 x Lodges Epiderme	1235
9 x Lodges Atmosphère	525,5
TOTAL EMPRISE AU SOL	2217,5

CLAIRE ARCHIMBAUD
ARCHITECTE

Phase	PA FAC 05
PA	
n°affaire	
343	22/07/2026
Indice	Format
-	A3

VULCANIA-HÉBERGEMENT TOURISTIQUE - 25 ÉCOLODGES

2, route de Mazayes - 63230 - Saint-Ours

TABLEAU DES SURFACES

SUIVI PAR : CG

ÉCHELLE : **1:200**

MAÎTRISE D'OUVRAGE :

SEM VOLCANS
2, route de Mazayes
63230 Saint-Ours
gilles.largeron@vulcania.com

ARCHITECTE :

Claire Archimbaud Architecte
3 rue du Bourgneuf
79500 MELLE
Tel : 05 49 07 59 60
agence@claire-archimbaud.fr
EURL / RCS Niort 800 939 076
O.A. Nouvelle-Aquitaine
N° National S16687

Ces documents sont peut-être reproduits à une autre échelle. Les indications, dimensions, surfaces, matériaux et constitutions des ouvrages, plans et documents sont donnés à titre indicatif et doivent être vérifiés systématiquement.Copyright EURL Claire ARCHIMBAUD Architecte.Tous droits réservés. Tous les contenus sont soumis aux droits d'auteur et autres lois protectrices.