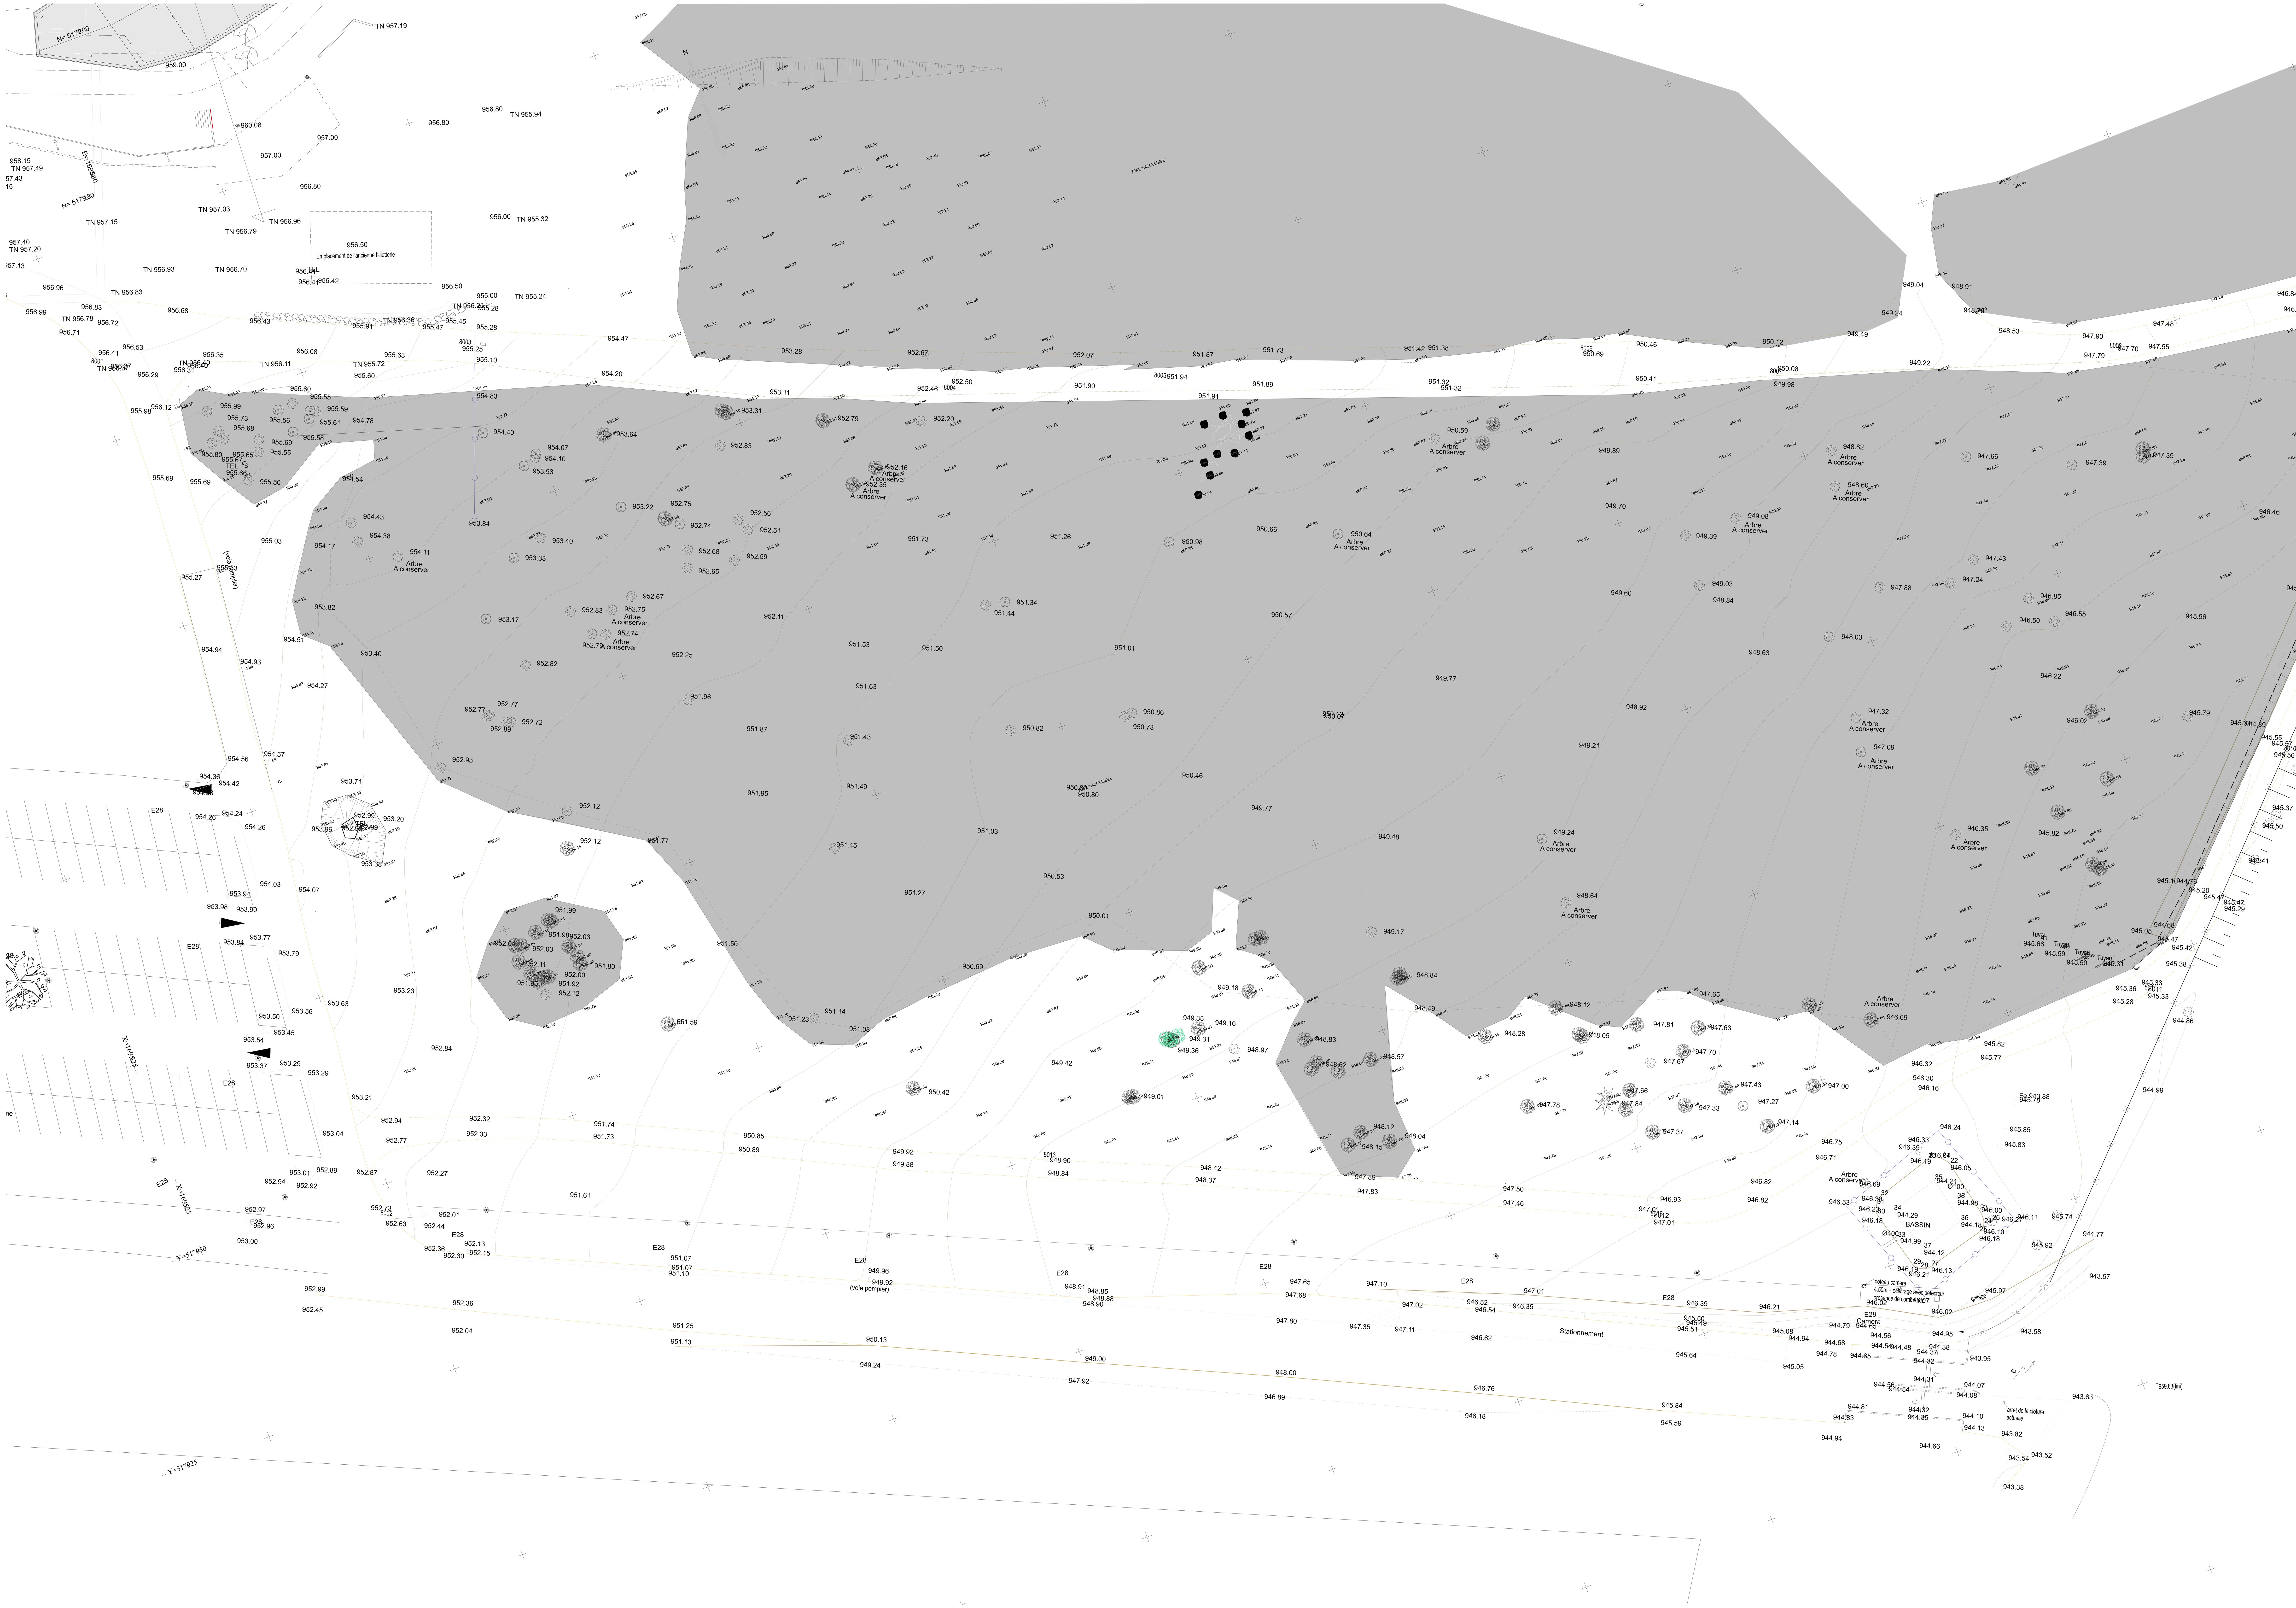

VULCANIA-HÉBERGEMENT TOURISTIQUE - 25 ÉCOLODGES

2, route de Mazayes - 63230 - Saint-Ours

MAÎTRISE D'OUVRAGE :

SEM VOLCANS
2, route de Mazayes
63230 Saint-Ours
T : 04 73 19 70 00
@ : gilles.largeron@vulcania.com

BUREAU DE CONTRÔLE :

ISIBAT
2 chemin de Cheix
63540 Romagnat
T : 04 43 97 65 44
@ : denisbaranowski@isibat.fr

COORDINATEUR SECURITE ET PROTECTION DE LA SANTE :

APAVE
1, rue Germaine Tillion
63360 GERZAT
T : 04 73 31 90 00
@ : damien.adamczyk@apave.com

MAITRE D'OEUVRE / CONCEPTION - RÉALISATION

ENTREPRISE GÉNÉRALE
BOUYGUES BATIMENT SUD EST
2, rue de l'éminée - CS 210001
63063 CLERMONT-FERAND CEDEX 01
T : 04 13 64 63 55
@ : c.tronchon@bouygues-construction.com

ARCHITECTE
CLAIRE ARCHIMBAUD ARCHITECTE
3, rue du Bourgneuf
79500 MELLE
T : 05 49 07 59 60
@ : agence@claire-archimbaud.fr

PAYSAGISTE CONCEPTEUR
LLPU - Luc Leotoing Paysage Urbanisme
35 avenue Charras
63000 CLERMONT-FERRAND
T : 09 77 93 94 27
@ : leotoingpaysage@gmail.com

BET BÉTON
CHEVRIER TOTARO INGENERIE
206 boulevard de Nomazy
03000 MOULINS
T : 04 70 46 30 32
@ : sebastien.chevrier@betchevrier.fr

BET STRUCTURE BOIS
B.A.-BOIS
3, rue du Bourgneuf
79500 MELLE
T : 04 70 46 30 32
@ : contact@ing-babois.fr

BET VRD & FLUIDES
EUCLID INGÉNIERIE
10 rue Becquerel
63110 BEAUMONT
T : 04 73 26 79 60
@ : noelle@euclid-fr.com

BET ENVIRONNEMENT
EODD INGÉNIEURS CONSEIL
173, rue Léon Blum
69100 Villeurbanne
T : 06 89 80 42 93
@ : v.penaud@eodd.fr

ECOLOGUE
NATURA SCOP
Pôle de Services, 30, aenue de Zeltate
07200 AUBENAS
T : 04 75 37 15 81
@ : c.borel@natura-scop.org

Phase	PA 03	PLAN DE L'ÉTAT ACTUEL DU TERRAIN À AMÉNAGER
PA		
n°affaire		
343	22/07/2026	AFFAIRE SUIVIE/DESSINÉE PAR : CG
Indice	Format	ÉCHELLE :
-	A0+	1:250

DATE	INDICE	MODIFICATIONS
22/07/2026	-	

CLAIRE ARCHIMBAUD ARCHITECTE
3 rue du Bourgneuf
79500 Melle
Tel : 05 49 07 59 60
agence@claire-archimbaud.fr

Ces documents sont peut-être reproduits à une autre échelle. Les indications, dimensions, surfaces, matériaux et constitutions des ouvrages, plans et documents sont donnés à titre indicatif et doivent être vérifiés systématiquement. Copyright EURL Claire ARCHIMBAUD Architecte. Tous droits réservés. Tous les contenus sont soumis aux droits d'auteur et autres lois protectrices.