


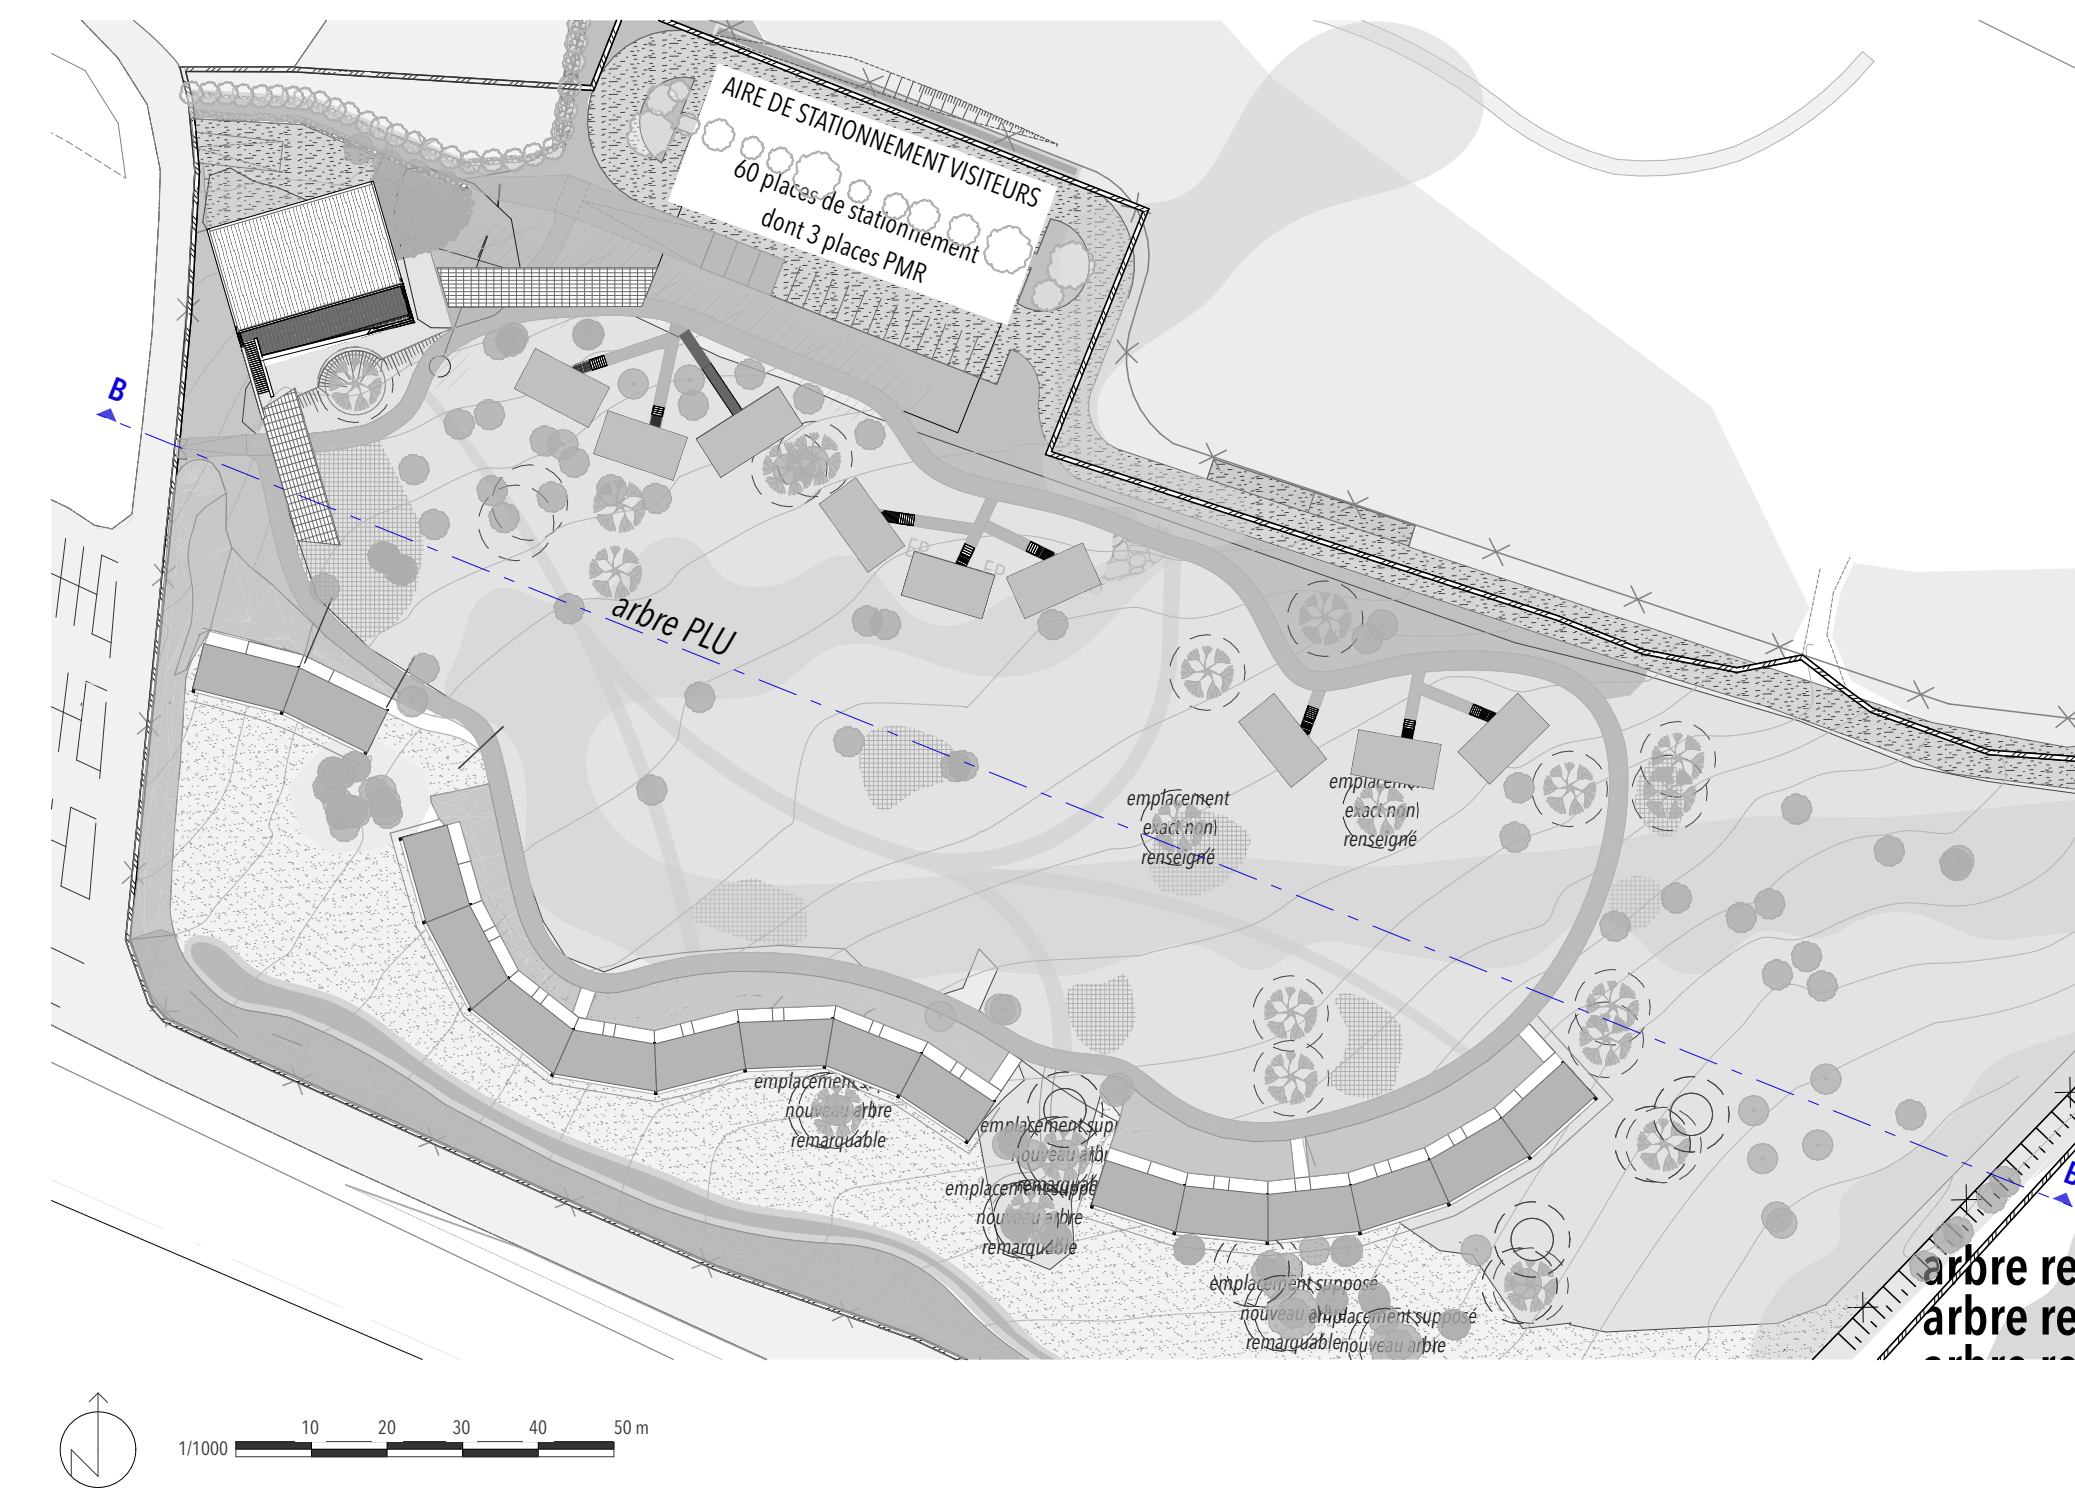

Coupe AA - Transversale - PROJET

1:250



Coupe AA - Transversale - EXISTANT

1:250

Construction de 25 Ecolodges pour Vulcania à SAINT-OURS (63)


PLAN EN COUPE DU TERRAIN BB

Emetteur  CLAIRE ARCHIMBAUD ARCHITECTE		a	21/09/2026	
Echelle	A0	Ind	Date	Objet

PHASE	EMETTEUR	LOT	BATIMENT	TYPE	NIV	N°D'ORDRE	INDICE
PA	CAA	--	--	--	--	--	a