
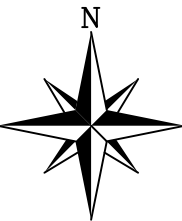


SCHEMA DE PRINCIPE DES RACCORDEMENTS
RESEAUX - PARC VULCANIA / PROJET ECOLODGES

Echelle : 1/5000

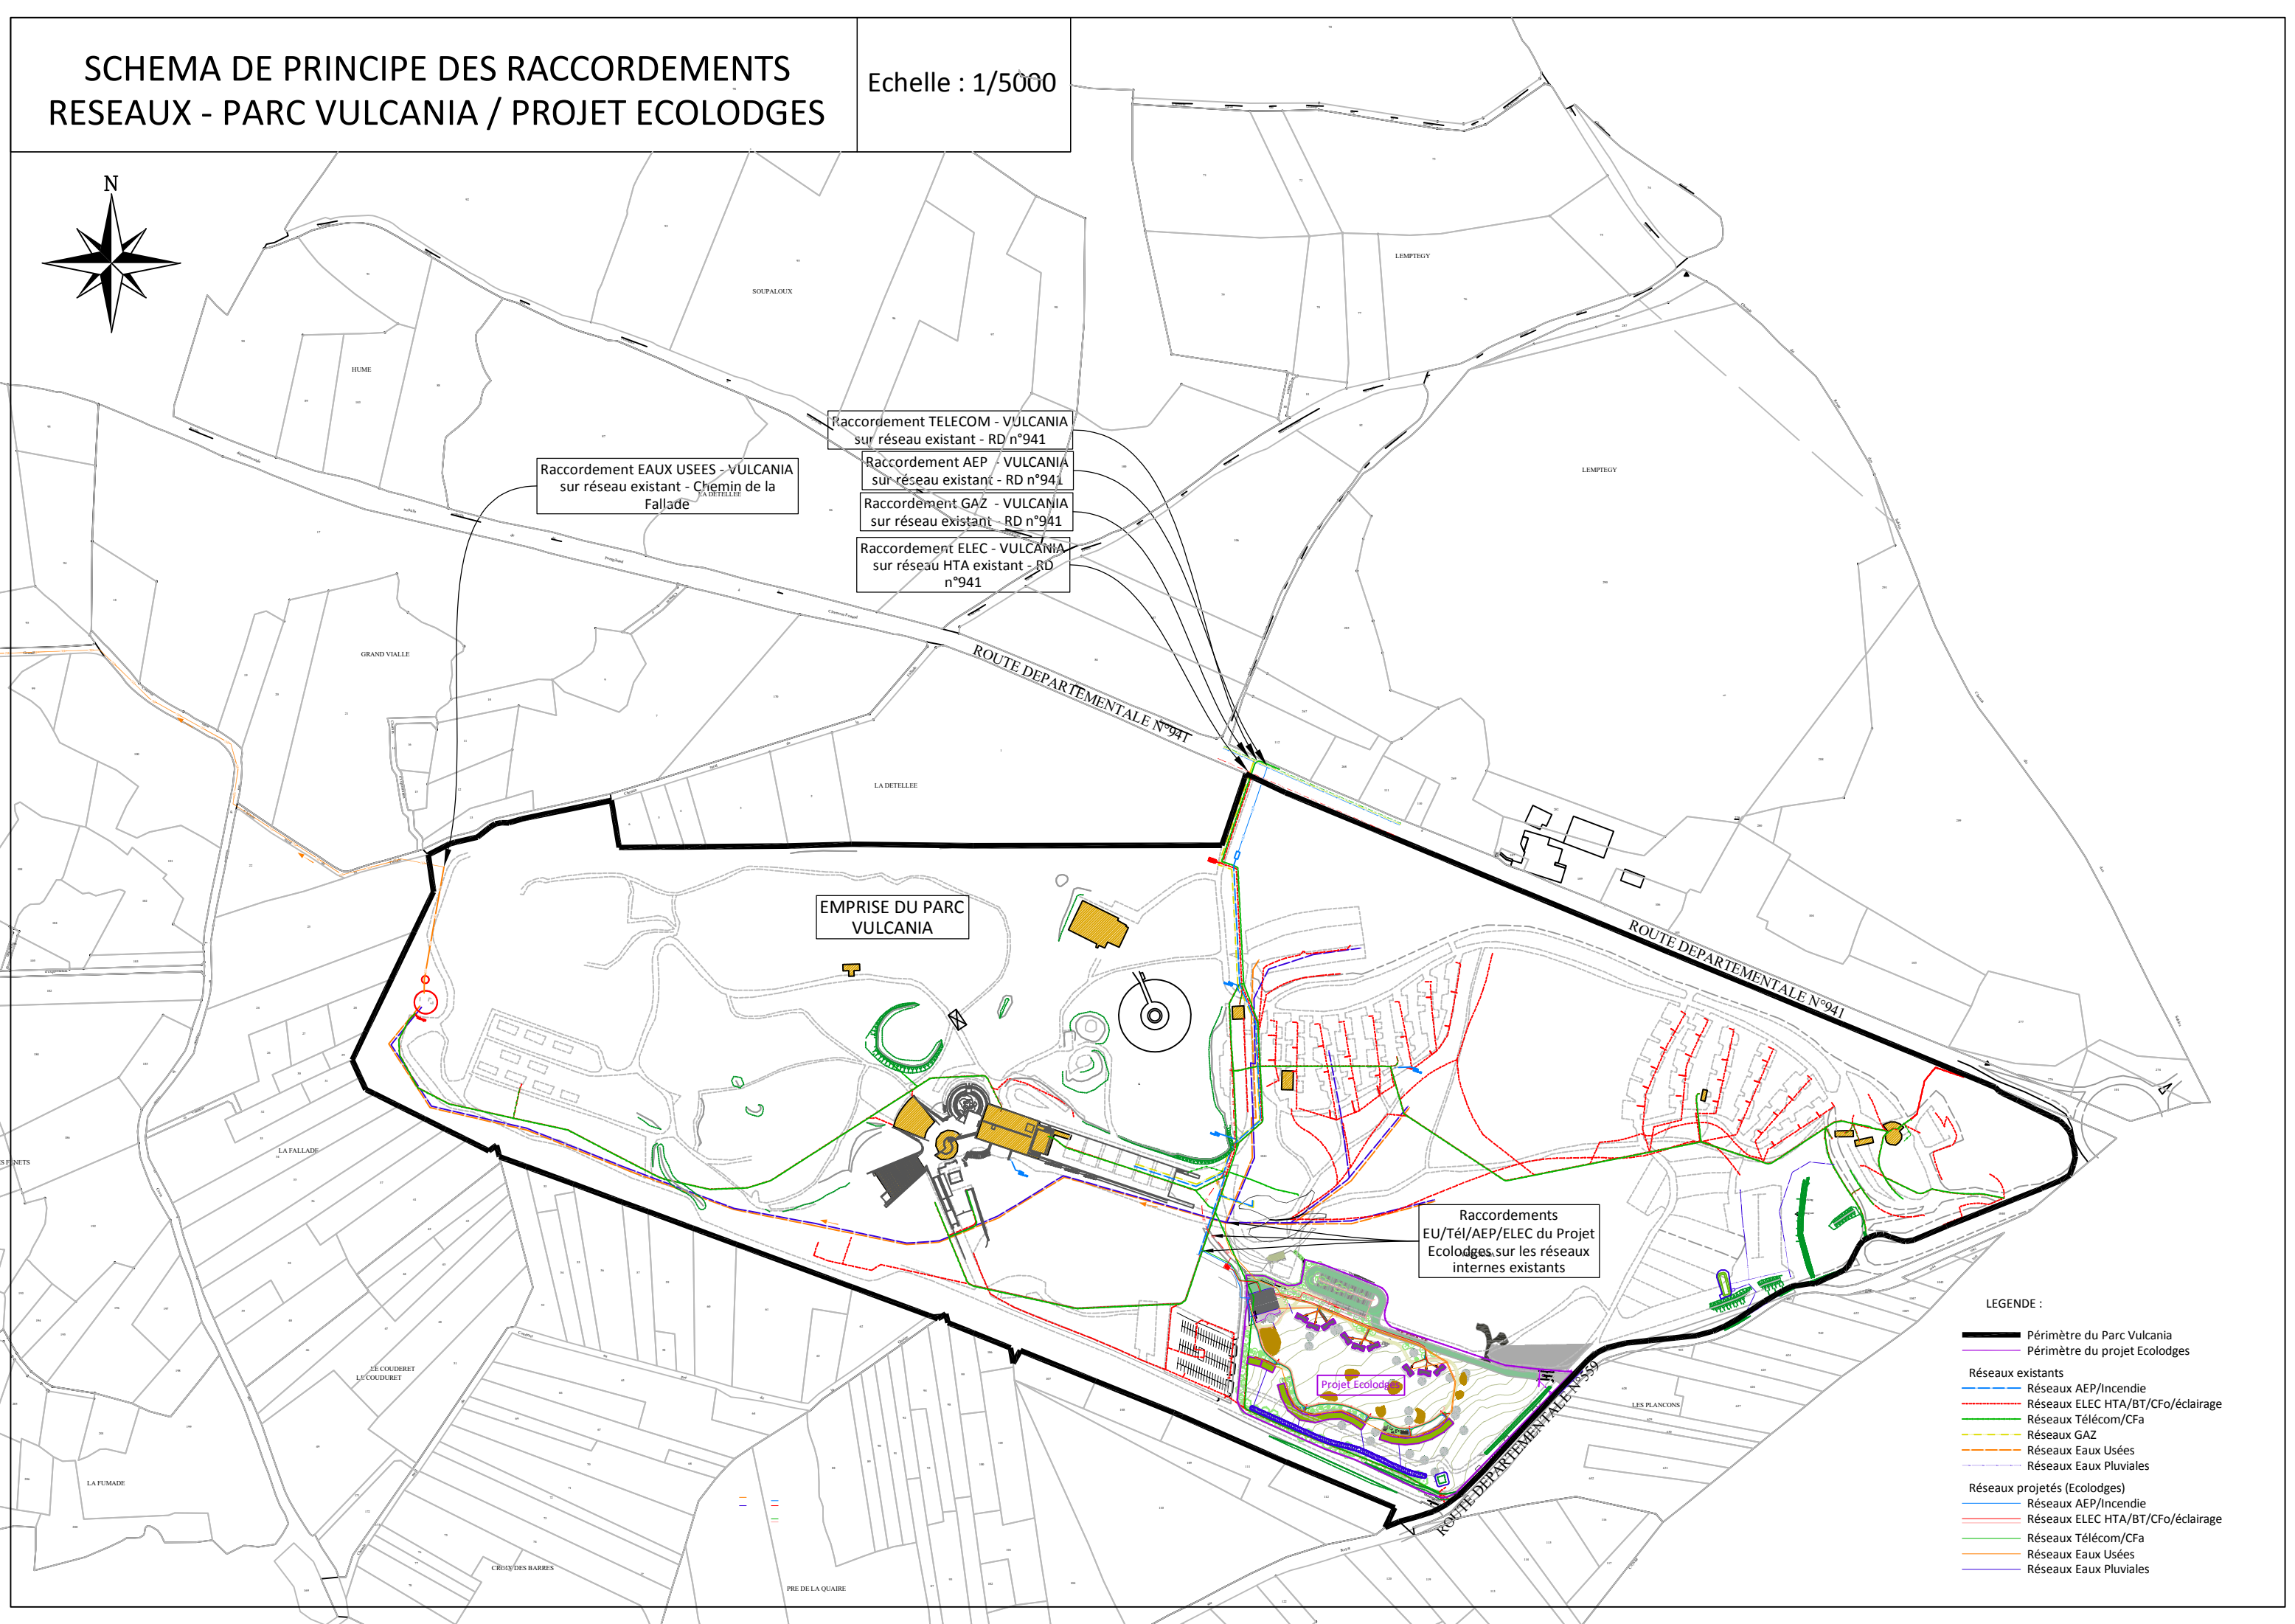

- LEGENDE :
- Périmètre du Parc Vulcania
 - Périmètre du projet Ecolodges
 - Réseaux existants
 - Réseaux AEP/Incendie
 - Réseaux ELEC HTA/BT/CFo/éclairage
 - Réseaux Télécom/CFa
 - Réseaux GAZ
 - Réseaux Eaux Usées
 - Réseaux Eaux Pluviales
 - Réseaux projetés (Ecolodges)
 - Réseaux AEP/Incendie
 - Réseaux ELEC HTA/BT/CFo/éclairage
 - Réseaux Télécom/CFa
 - Réseaux Eaux Usées
 - Réseaux Eaux Pluviales