

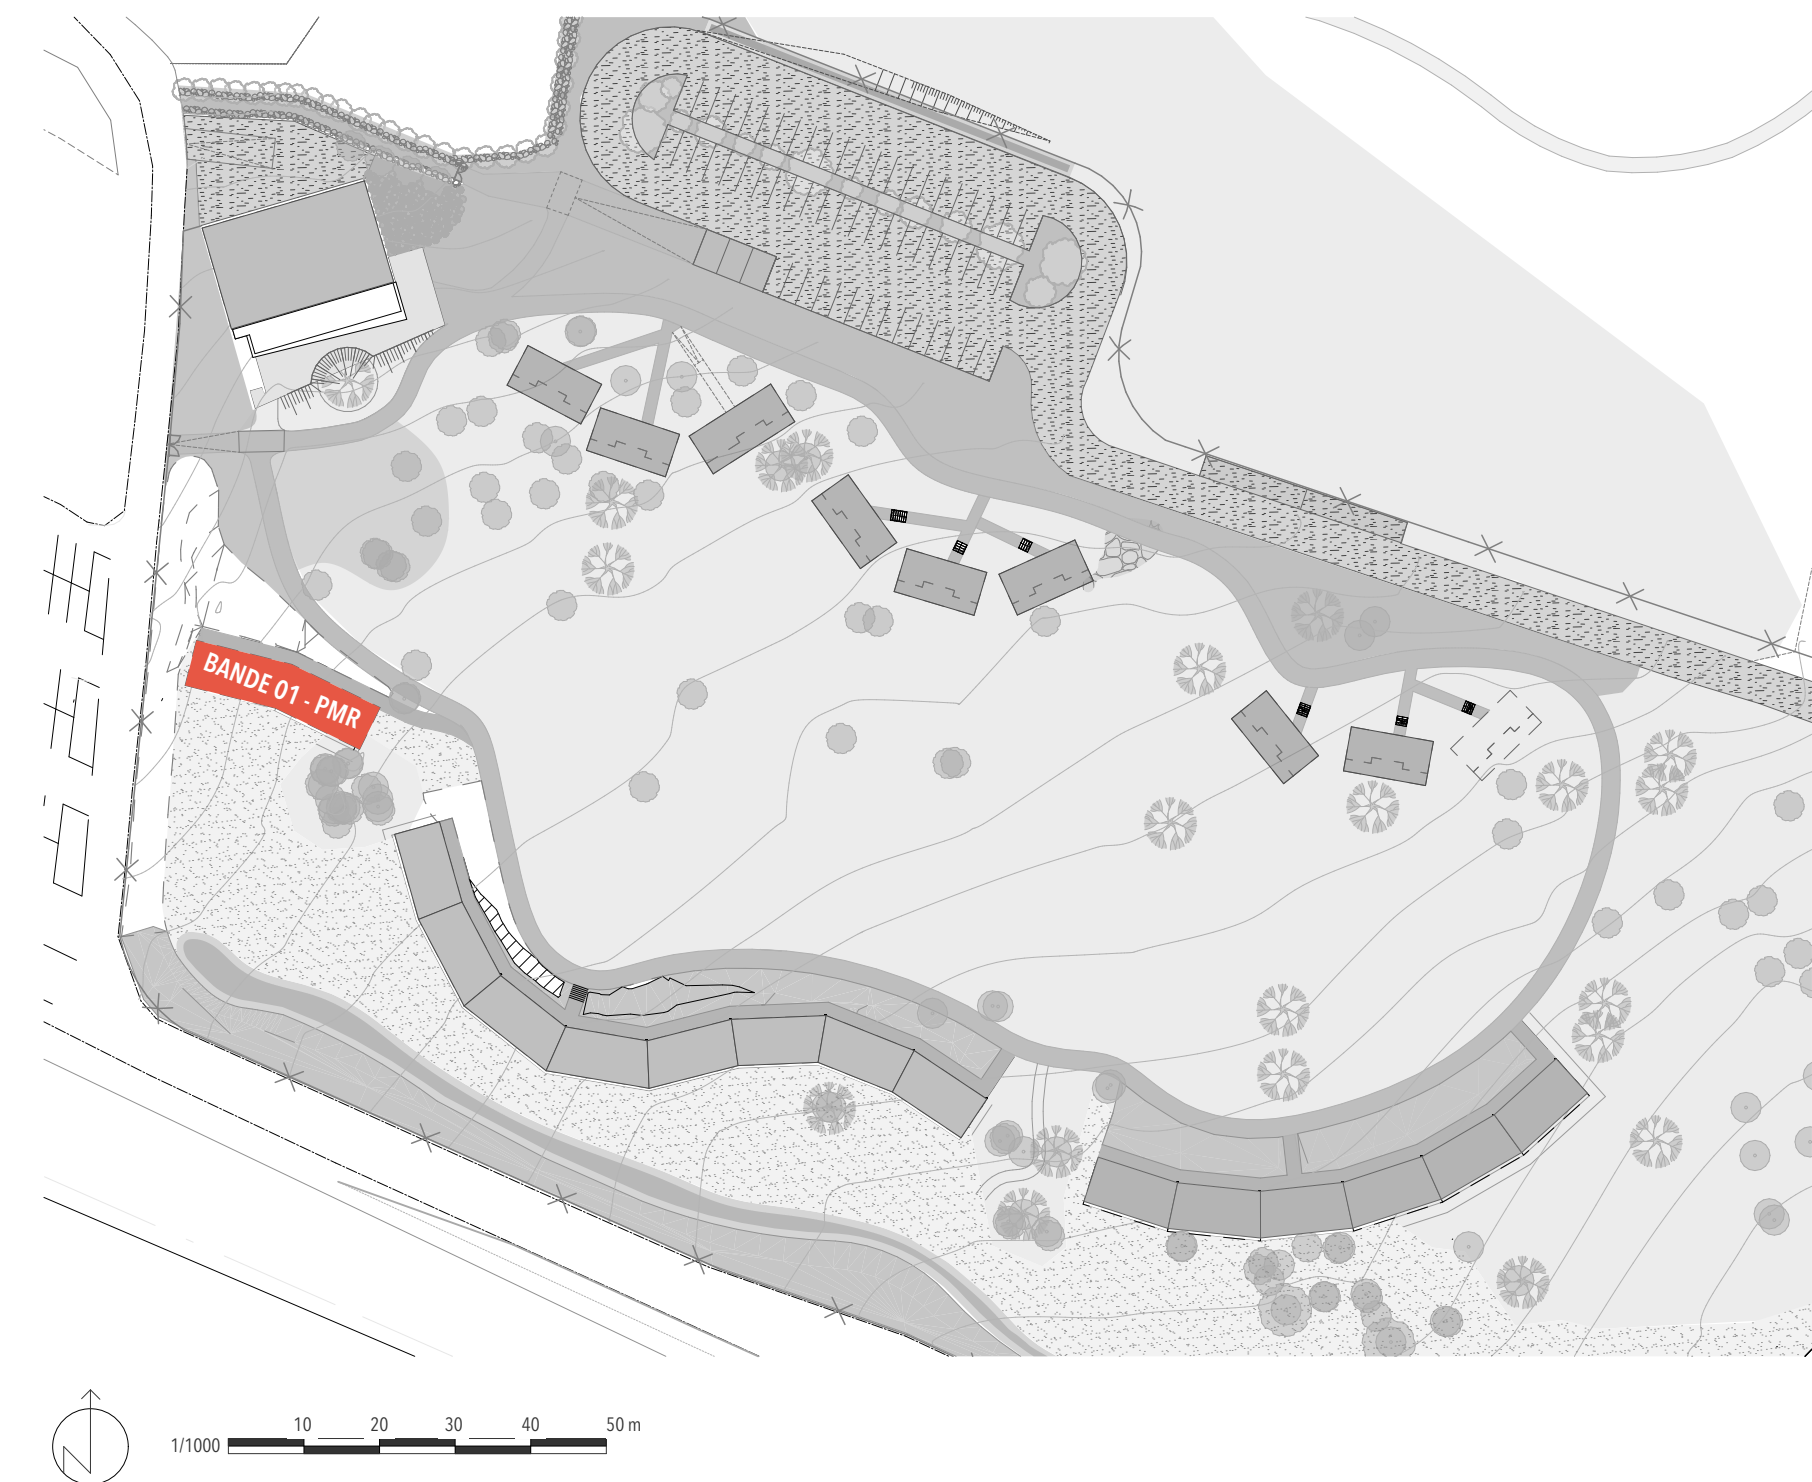


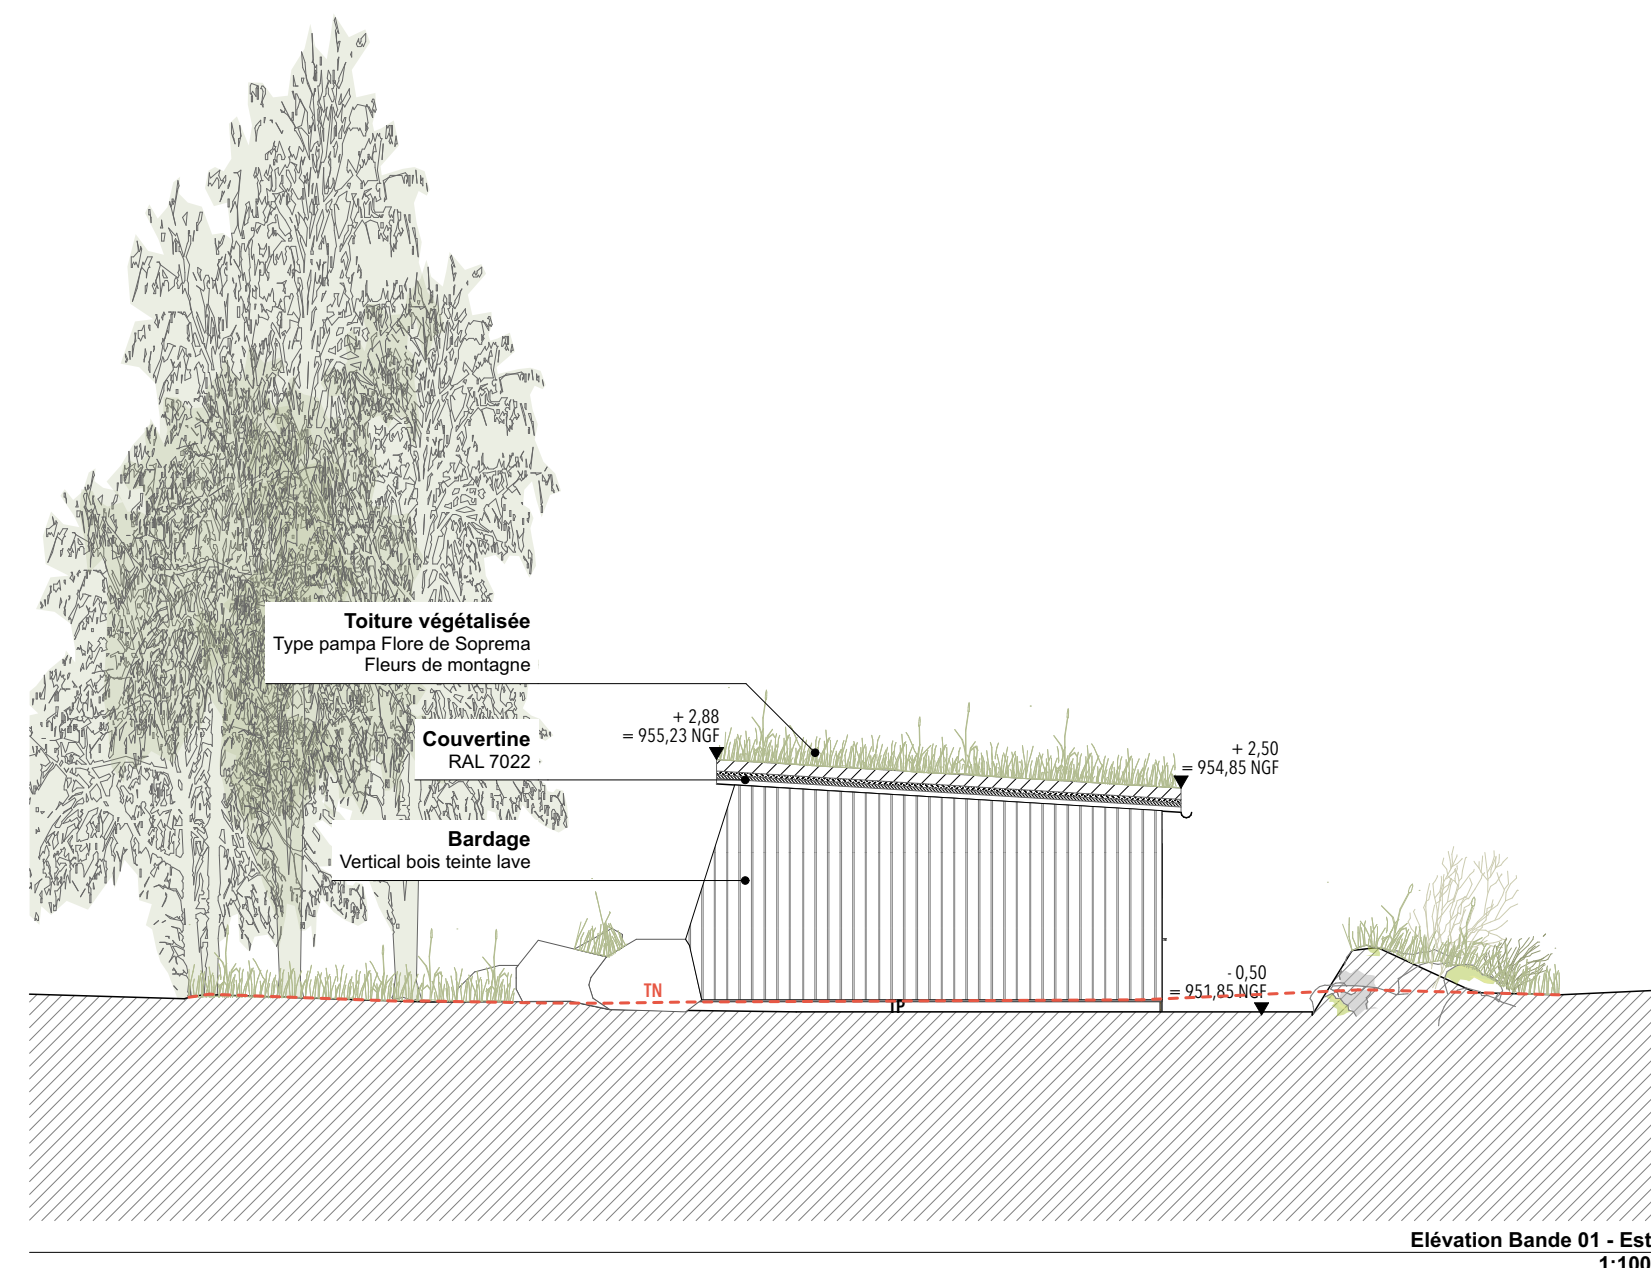

<h1>VULCAN-HÉBERGEMENT TOURISTIQUE - 25 ÉCOLOGES</h1> <p>2, route de Mazayes - 63230 - Saint-Ours</p>	
	<p>SEM VOLCANS 2, route de Mazayes 63230 Saint Ours</p> <p>Tel : 04 73 19 70 00 @ : gilles.largeron@volcans.com</p>
	<p>ISIBAT 2 chemin de Chex 63360 Romagnat</p> <p>Tel : 04 73 95 64 44 @ : denis.baranowski@isibat.fr</p>
	<p>APAVE 1, rue Germaine Tillion 63360 GEXAT</p> <p>Tel : 04 73 31 90 00 @ : damien.adamczyk@apave.com</p>
<p>ENTREPRISE GÉNÉRALE</p> 	<p>BOUYGUES BATIMENT SUD EST 2, rue de l'émiré - CS 210001 63603 CLERMONT-FERRAND CEXD 01</p> <p>Tel : 04 13 64 63 55 @ : cmonchon@bouygues.construction.com</p>
<p>ARCHITECTE</p> 	<p>CLAIRE ARCHIMBAUD ARCHITECTE 3, rue du Bourgneuf 79500 MELLE</p> <p>Tel : 05 49 07 59 60 @ : agence@claire-archimbaud.fr</p>
<p>PAYSAGISTE CONCEPTEUR</p> 	<p>LPU - Le Louteng Paysage Urbanisme 35, avenue Charais 63000 CLERMONT-FERRAND</p> <p>Tel : 09 77 73 94 27 @ : leoutingpaysage@gmail.com</p>
<p>BET BÉTON</p> 	<p>CHEVIER TOTARIO INGÉNIERIE 210, coursmeunier de l'ormay 03000 MOULINS</p> <p>Tel : 04 70 44 30 32 @ : sebastien chevier@betchevier.fr</p>
<p>BET STRUCTURE BOIS</p> 	<p>B.A.-BOIS 3, rue du Bourgneuf 79500 MELLE</p> <p>Tel : 04 70 46 30 32 @ : coran@bteba Bois.fr</p>
<p>BET VRD & FLUIDES</p> 	<p>EUCLID INGÉNIERIE 10, rue Riquemont 63110 BEAUMONT</p> <p>Tel : 04 73 26 79 60 @ : kboell@euclid.fr.com</p>
<p>BET ENVIRONNEMENT</p> 	<p>EOOD INGÉNIEURS CONSEIL 112, rue Jean Babin 69100 VILLEURBANNE</p> <p>Tel : 06 89 80 42 93 @ : v.penaud@eoood.fr</p>
<p>ÉCOLOGIE</p> 	<p>NATURA SCOP Pôle de Services, 30, avenue de Zeilatte 07000 AUBENAS</p> <p>Tel : 04 75 37 15 81 @ : c.boell@natura-scop.org</p>

Phase	PA	<h2 style="margin: 0;">PLAN DES FAÇADES ET TOITURE - LODGES ÉPIDERME - BANDE 01</h2>	
n° affaire	PA 19-c		
Indice	343		
Format	22/07/2026		
AFFAIRE SUIVIE/DÉPOSÉE PAR : CC		ÉCHELLE : 1:250, 1:100, 1:1000	
DATE	INDICE	MODIFICATIONS	
22/07/2026	-		

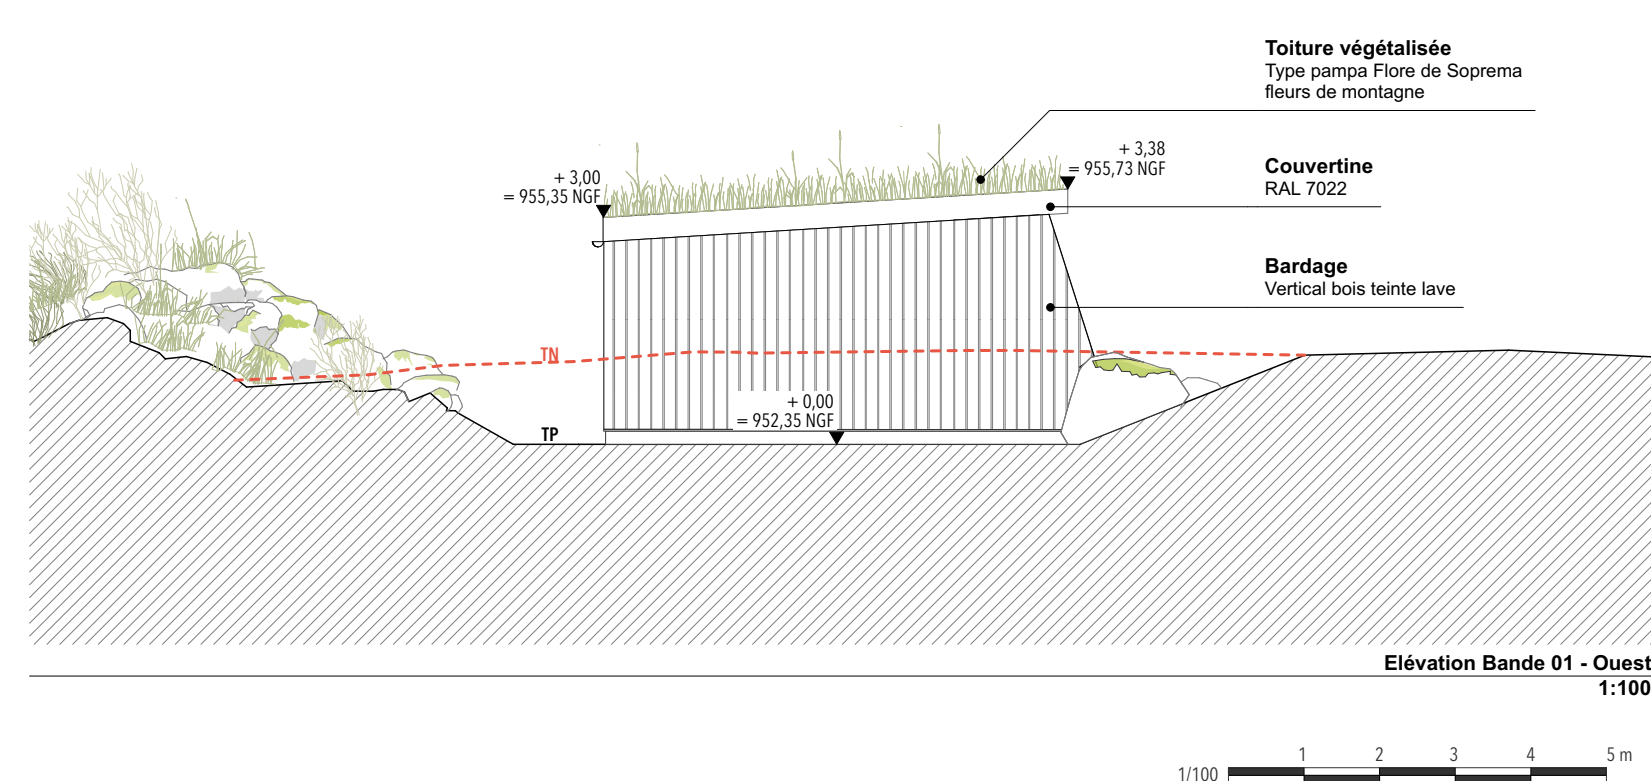


Ce document est peut-être reproduit à une autre échelle. Les indications, dimensions, plans, matériaux et constitutions des ouvrages, plans et documents sont donnés à titre indicatif et doivent être vérifiés par vos propres moyens. Copyright (C) Claire Archambaud Architecte. Tous droits réservés. Tous les contenus sont soumis au droit d'auteur et aux autres protections.