
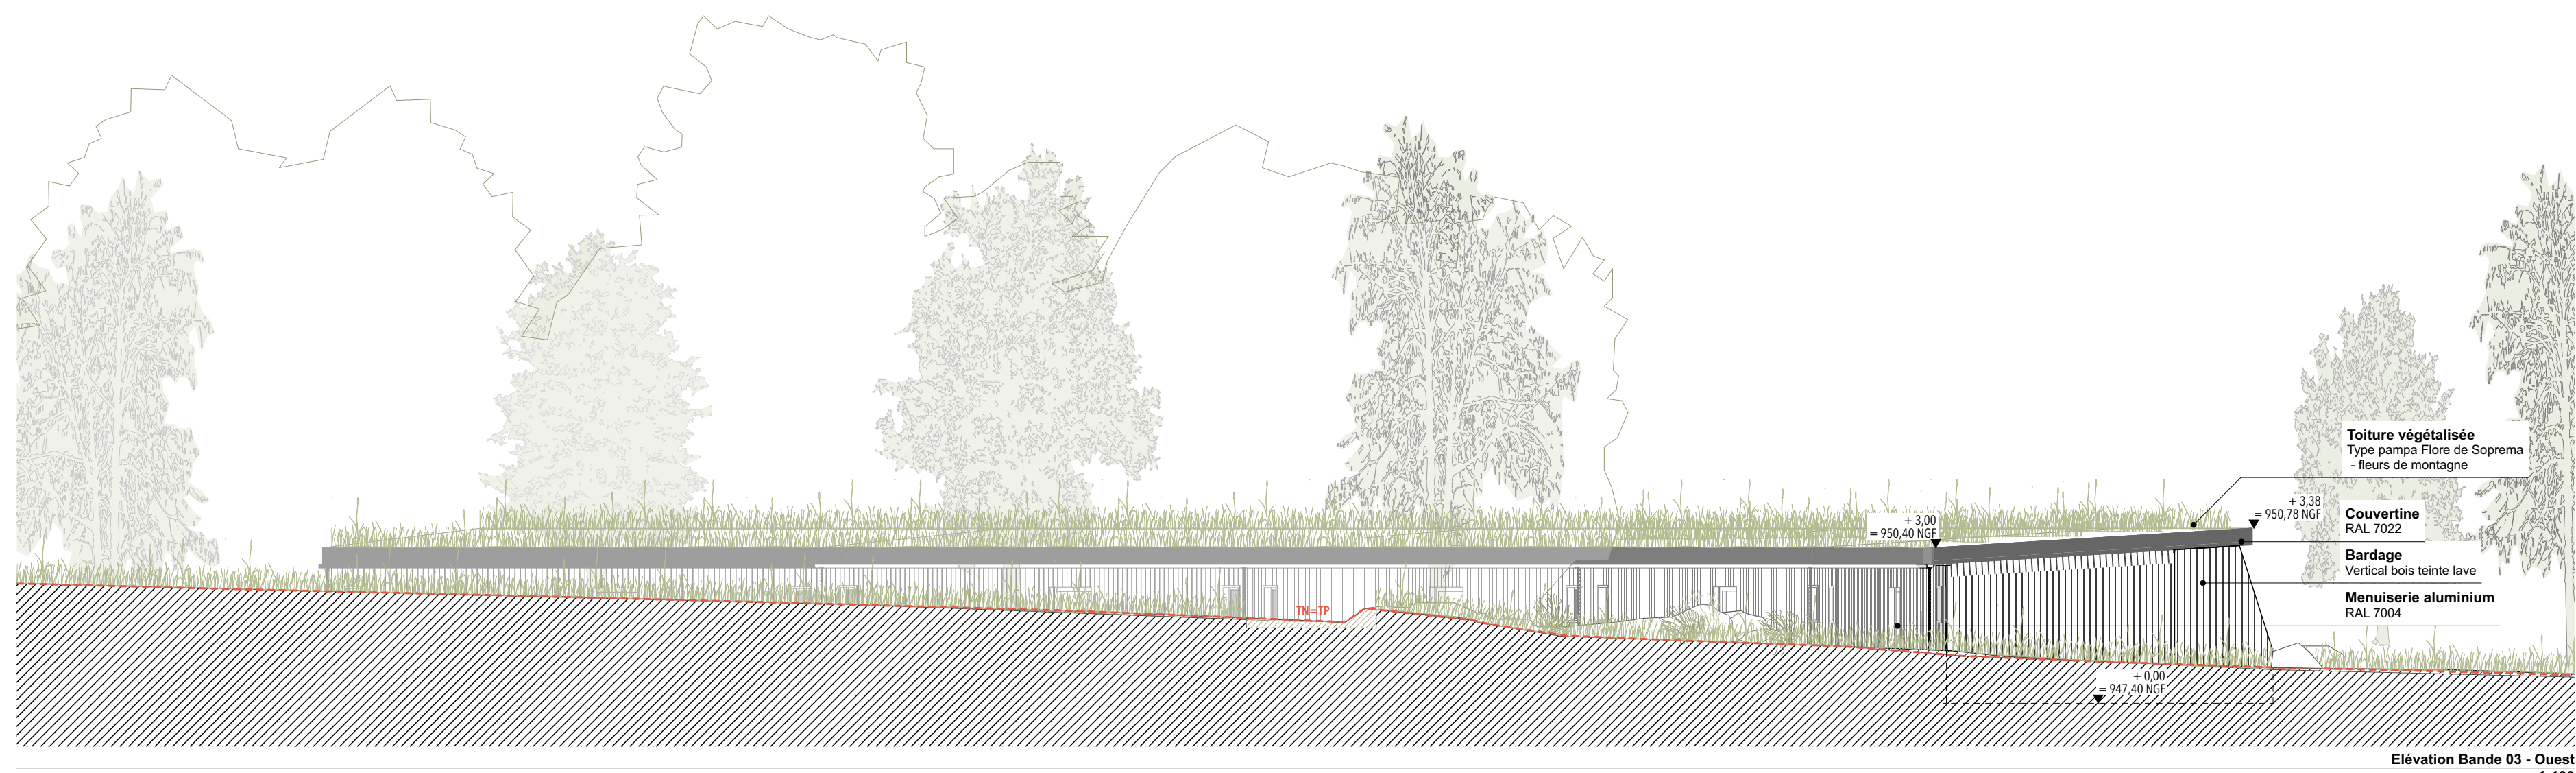
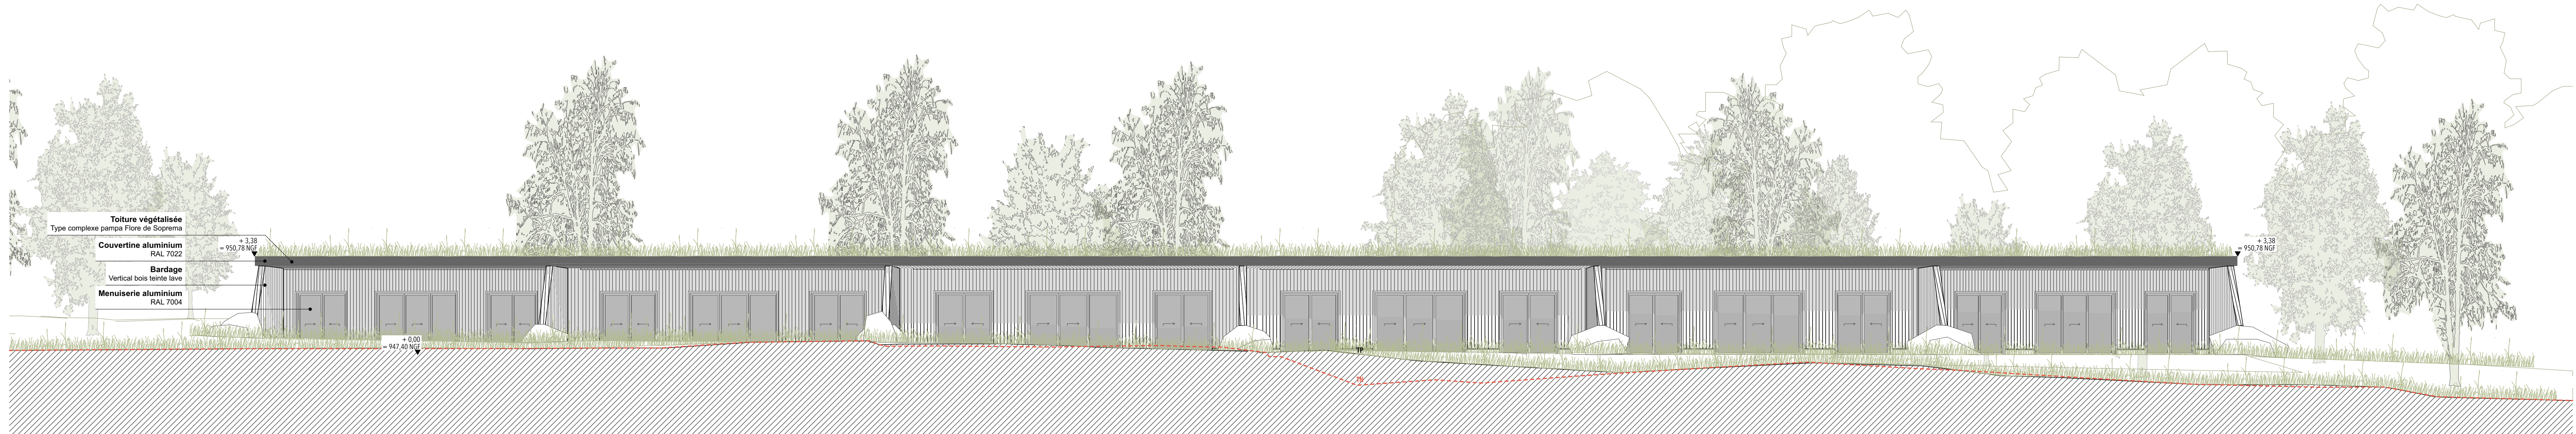
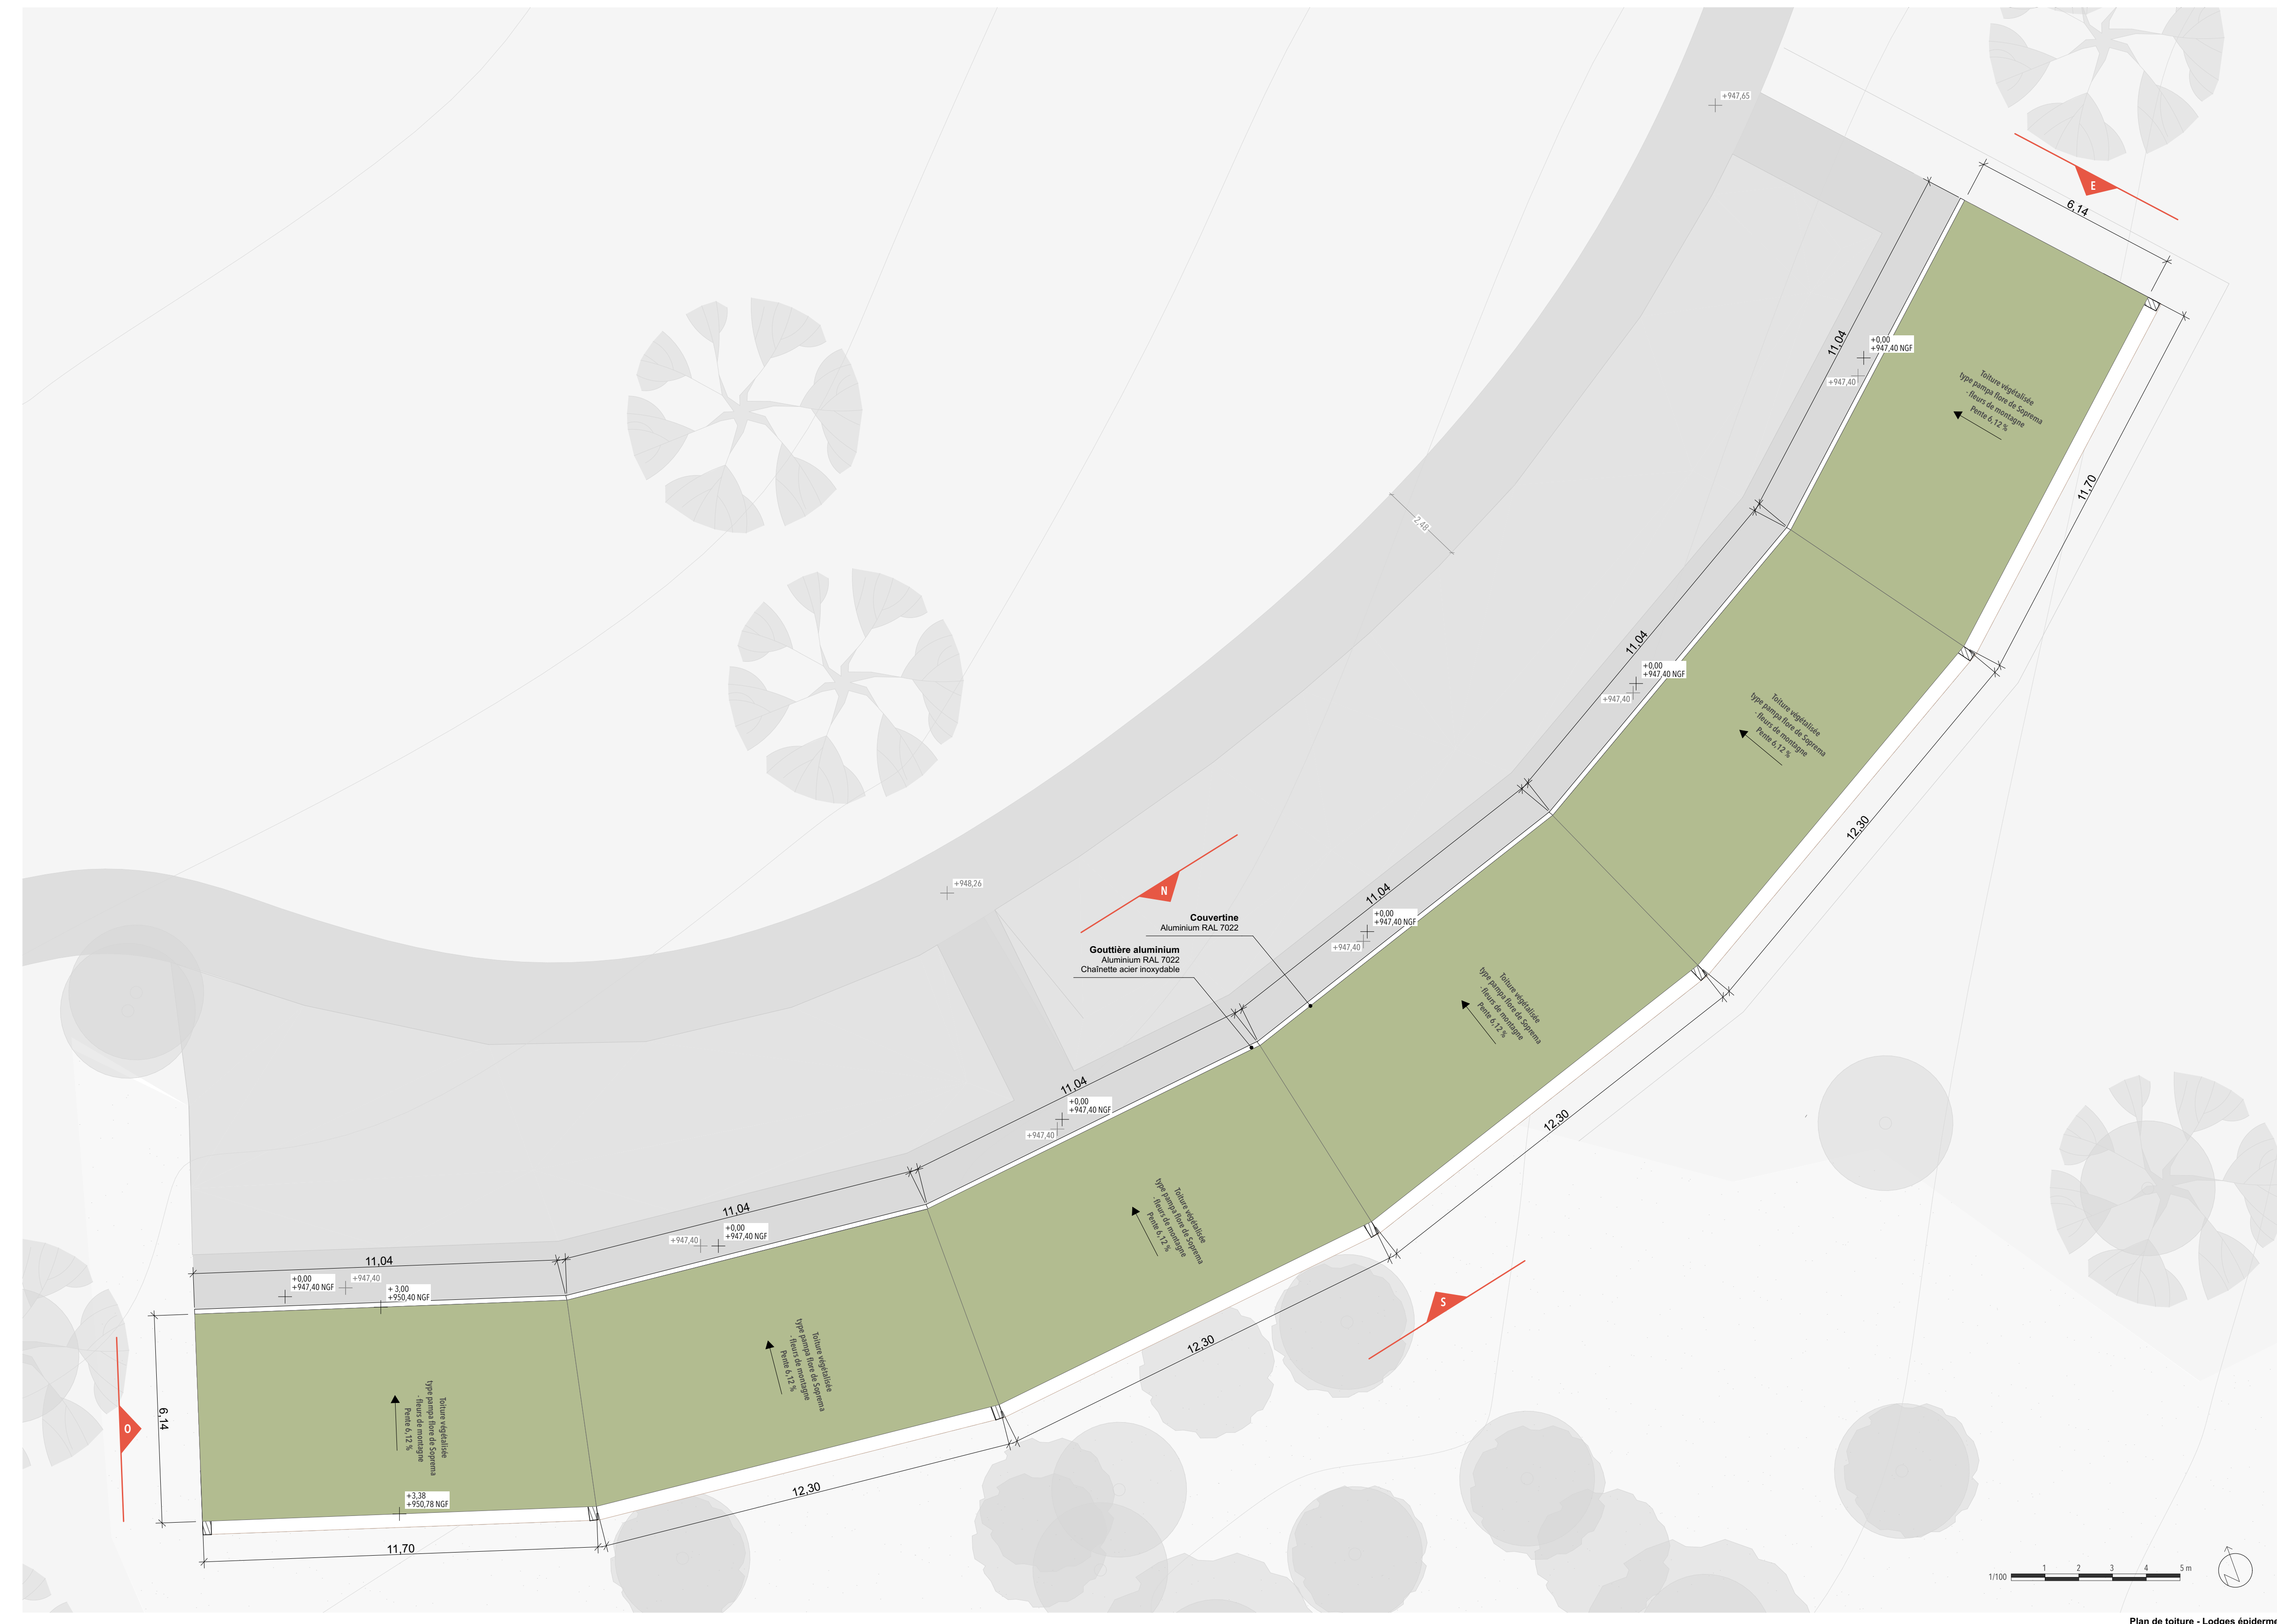
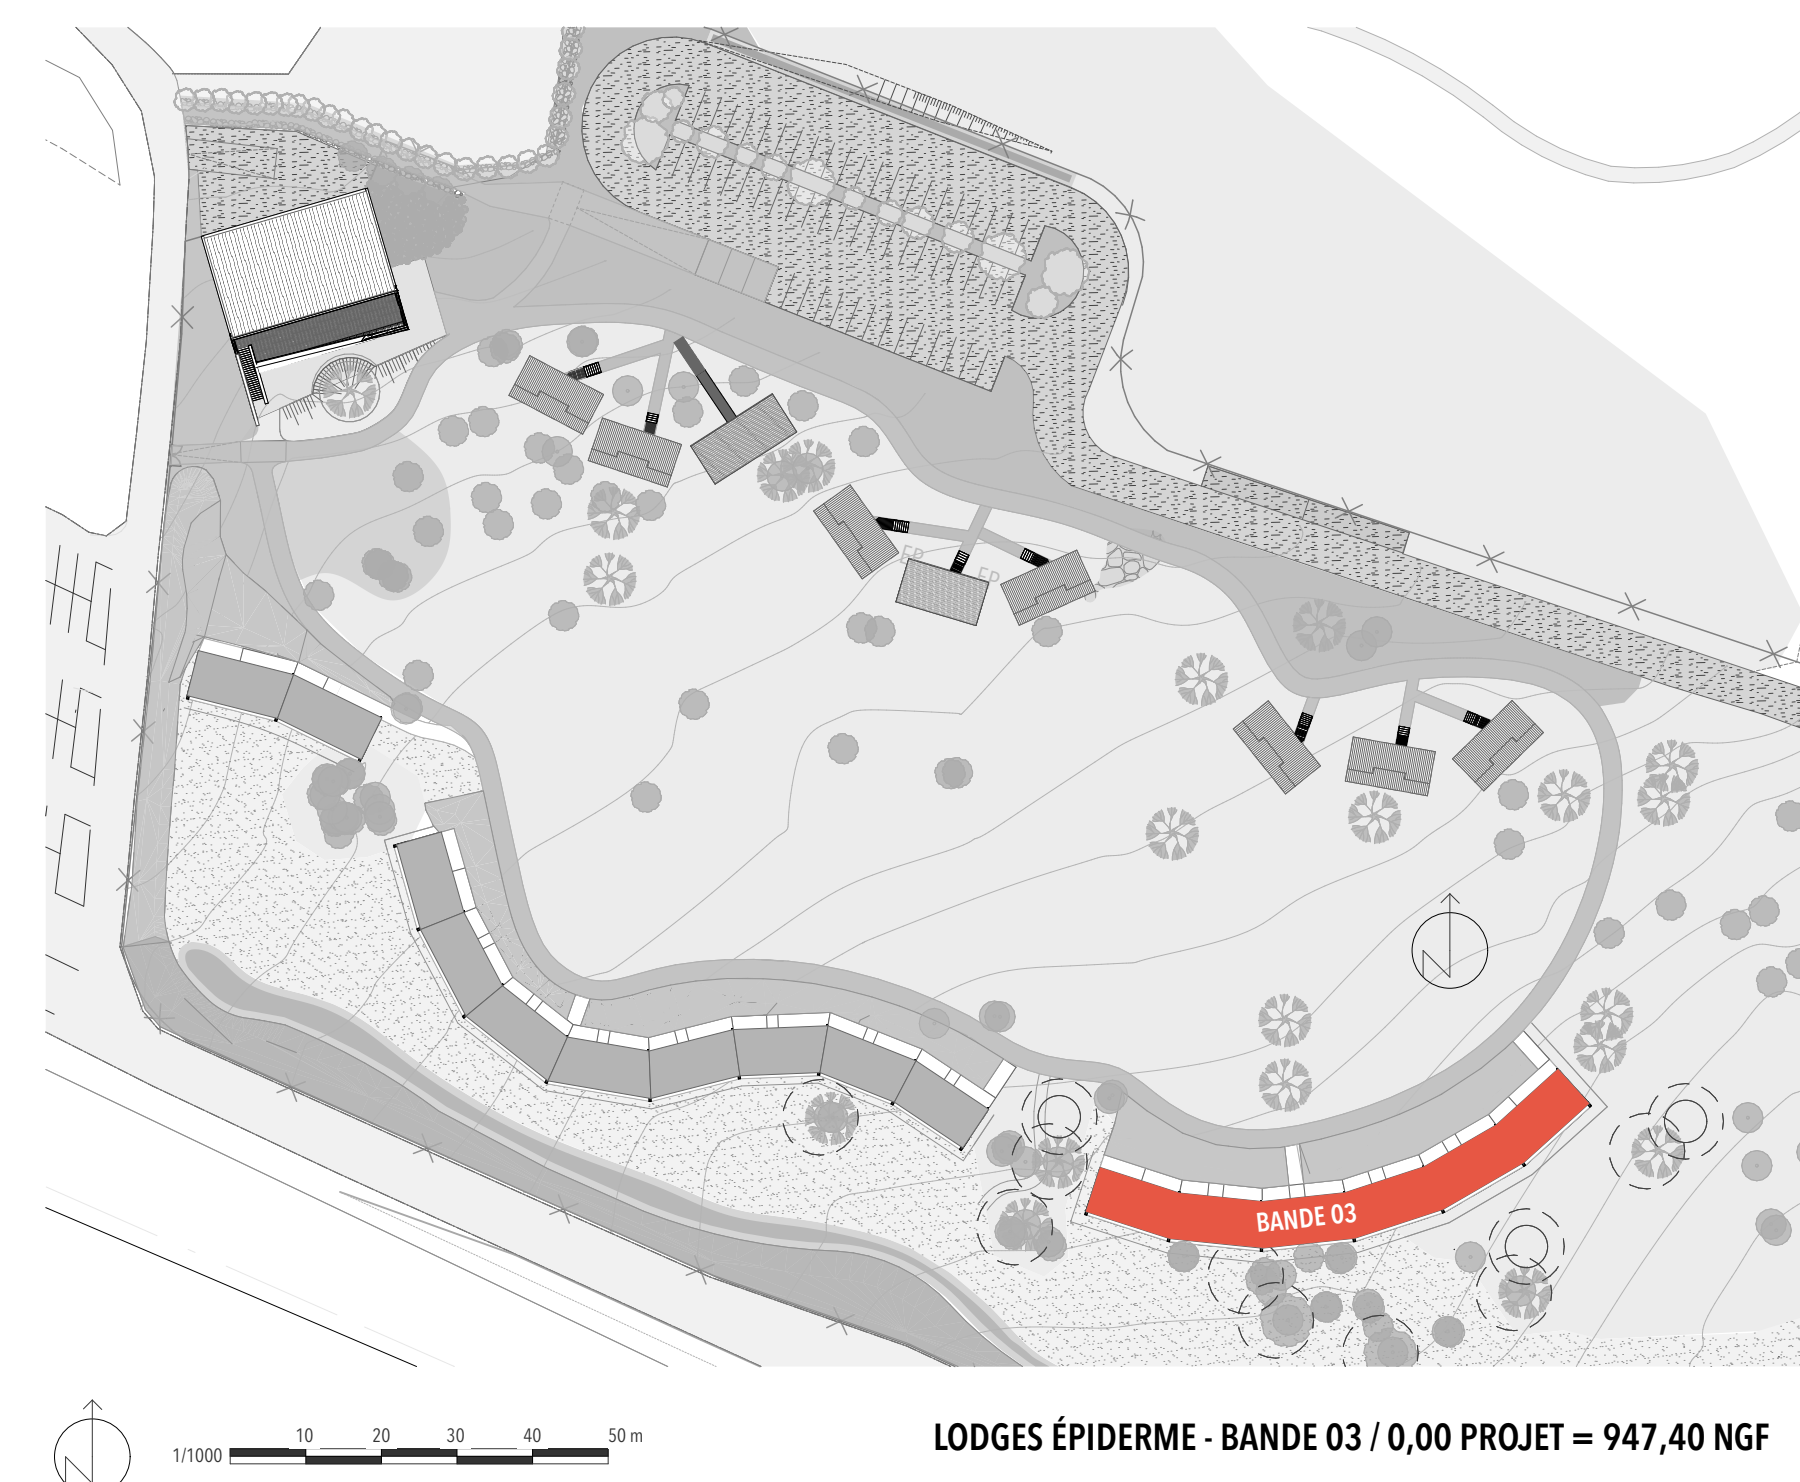


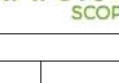

<h1>VULCANIA-HÉBERGEMENT TOURISTIQUE - 25 ÉCOLOGES</h1>		2, rue de Moupin - 63231 Saint-Ours	
		SEM VOLANS 1 rue de l'Europe - 63231 Saint-Ours	MATRICE D'OUVRAGE : T : 04 73 71 70 00 M : gilles.larpe@volans.com
		ISBAT 2 avenue de Chev 63050 Brégnolles	DURÉE DE CONTRÔLE : T : 04 73 45 03 44 M : gilles.larpe@volans.com
		APAVE 1 rue de l'Europe - 63231 Saint-Ours	COORDINATEUR SECOURS ET PROTECTION DE LA SANTÉ : T : 04 73 71 70 00 M : daniel.sauvage@volans.com
ENTREPRISE GÉNÉRALE 		BOURGEOIS BATIMENT SUD EST 2 rue de l'Europe - 63231 Saint-Ours (04 73 45 03 44)	MATRI D'OUVRUE / CONCEPTION - RÉALISATION T : 04 73 45 03 44 M : daniel.sauvage@volans.com
ARCHITECTE 		CLAIRE ARCHITECTURE ARCHITECTE 3 rue du Parc 79500 Melle	T : 05 49 47 33 42 M : claire@clairarchitecte.fr
PASSAGISTE CONCEPTEUR 		LPU - Lac Lombring Paysage Urbainisme 35 avenue Chate 43000 Lezignan (France)	T : 09 73 07 04 21 M : lpu@lpuconcept.com
RE TION 		CHEVIER TOITARD INGENIERE 70 rue Anatole de Narbonne 63000 Clermont	T : 04 76 44 30 12 M : chevier@chevier.fr
RETS STRUCTURE BOIS 		B.A-BOIS 3 rue du Parc 79500 Melle	T : 04 76 46 30 12 M : caroline@ba-bois.fr
RETRIO ET FLUIDES 		EUCLID INGENIERE 10 rue Bagnollet 63121 Saint-Genès	T : 02 32 73 77 60 M : euclid@euclid.fr
RETS ENVIRONNEMENT 		EDOO INGENIEURS CONSEIL 173 rue Jean Laro 67020 Bouxier	T : 06 89 49 42 03 M : econcept@edo.fr
ECOLOGUE 		NATURA 966 de Seneval, 35 avenue de Sédou 63231 Saint-Ours	T : 04 73 27 15 31 M : elodie@natura-ecologie.org
Phase PA 19e	PA valerie 3432 2207/2026 10 AD+	PLAN DES FAÇADES ET TOITURE - LODGES ÉPIDERME - BANDE 03 (FAÇADE SUD-OCCIDENTALE)	1:2500, 1:100, 1:1000 1:5000
2027/2026	2027/2026	2027/2026	 Claire Archi 3 rue du Parc 79500 Melle 05 49 47 33 42 claire@clairarchitecte.fr