



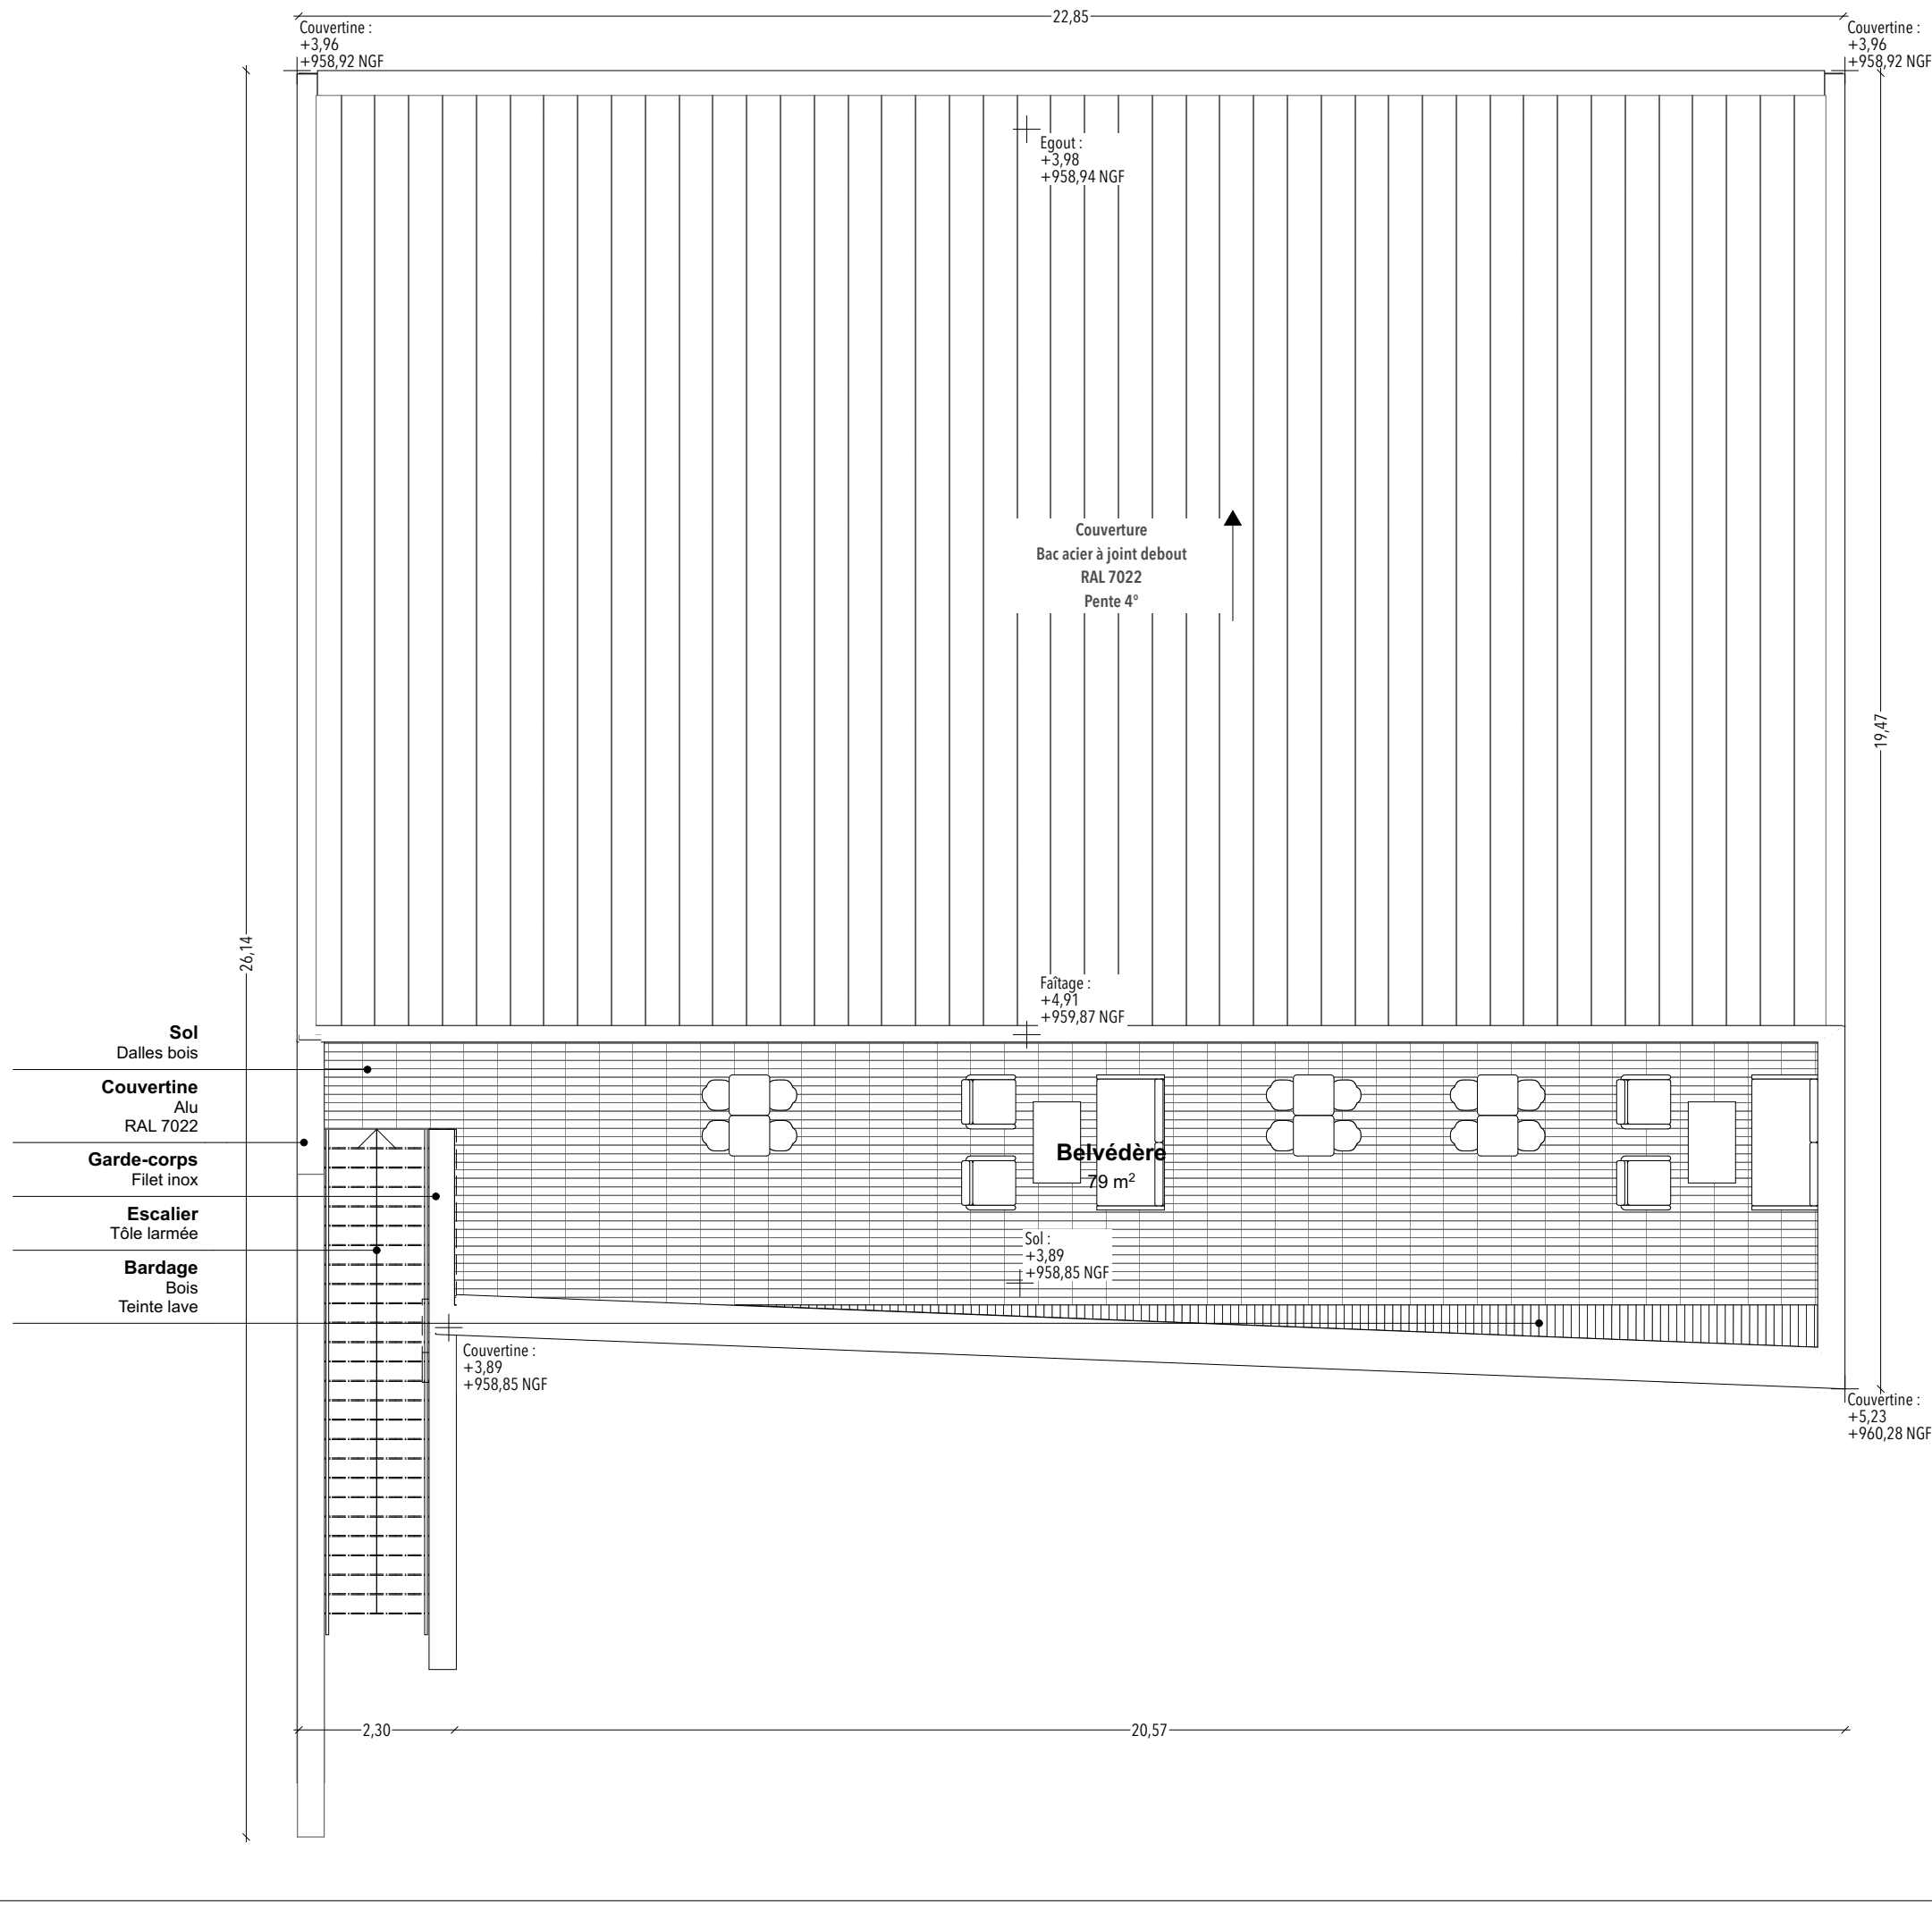

VULCANIA-HÉBERGEMENT TOURISTIQUE - 25 ÉCOLOGES

2, route de Mazayes - 63230 - Saint-Ours

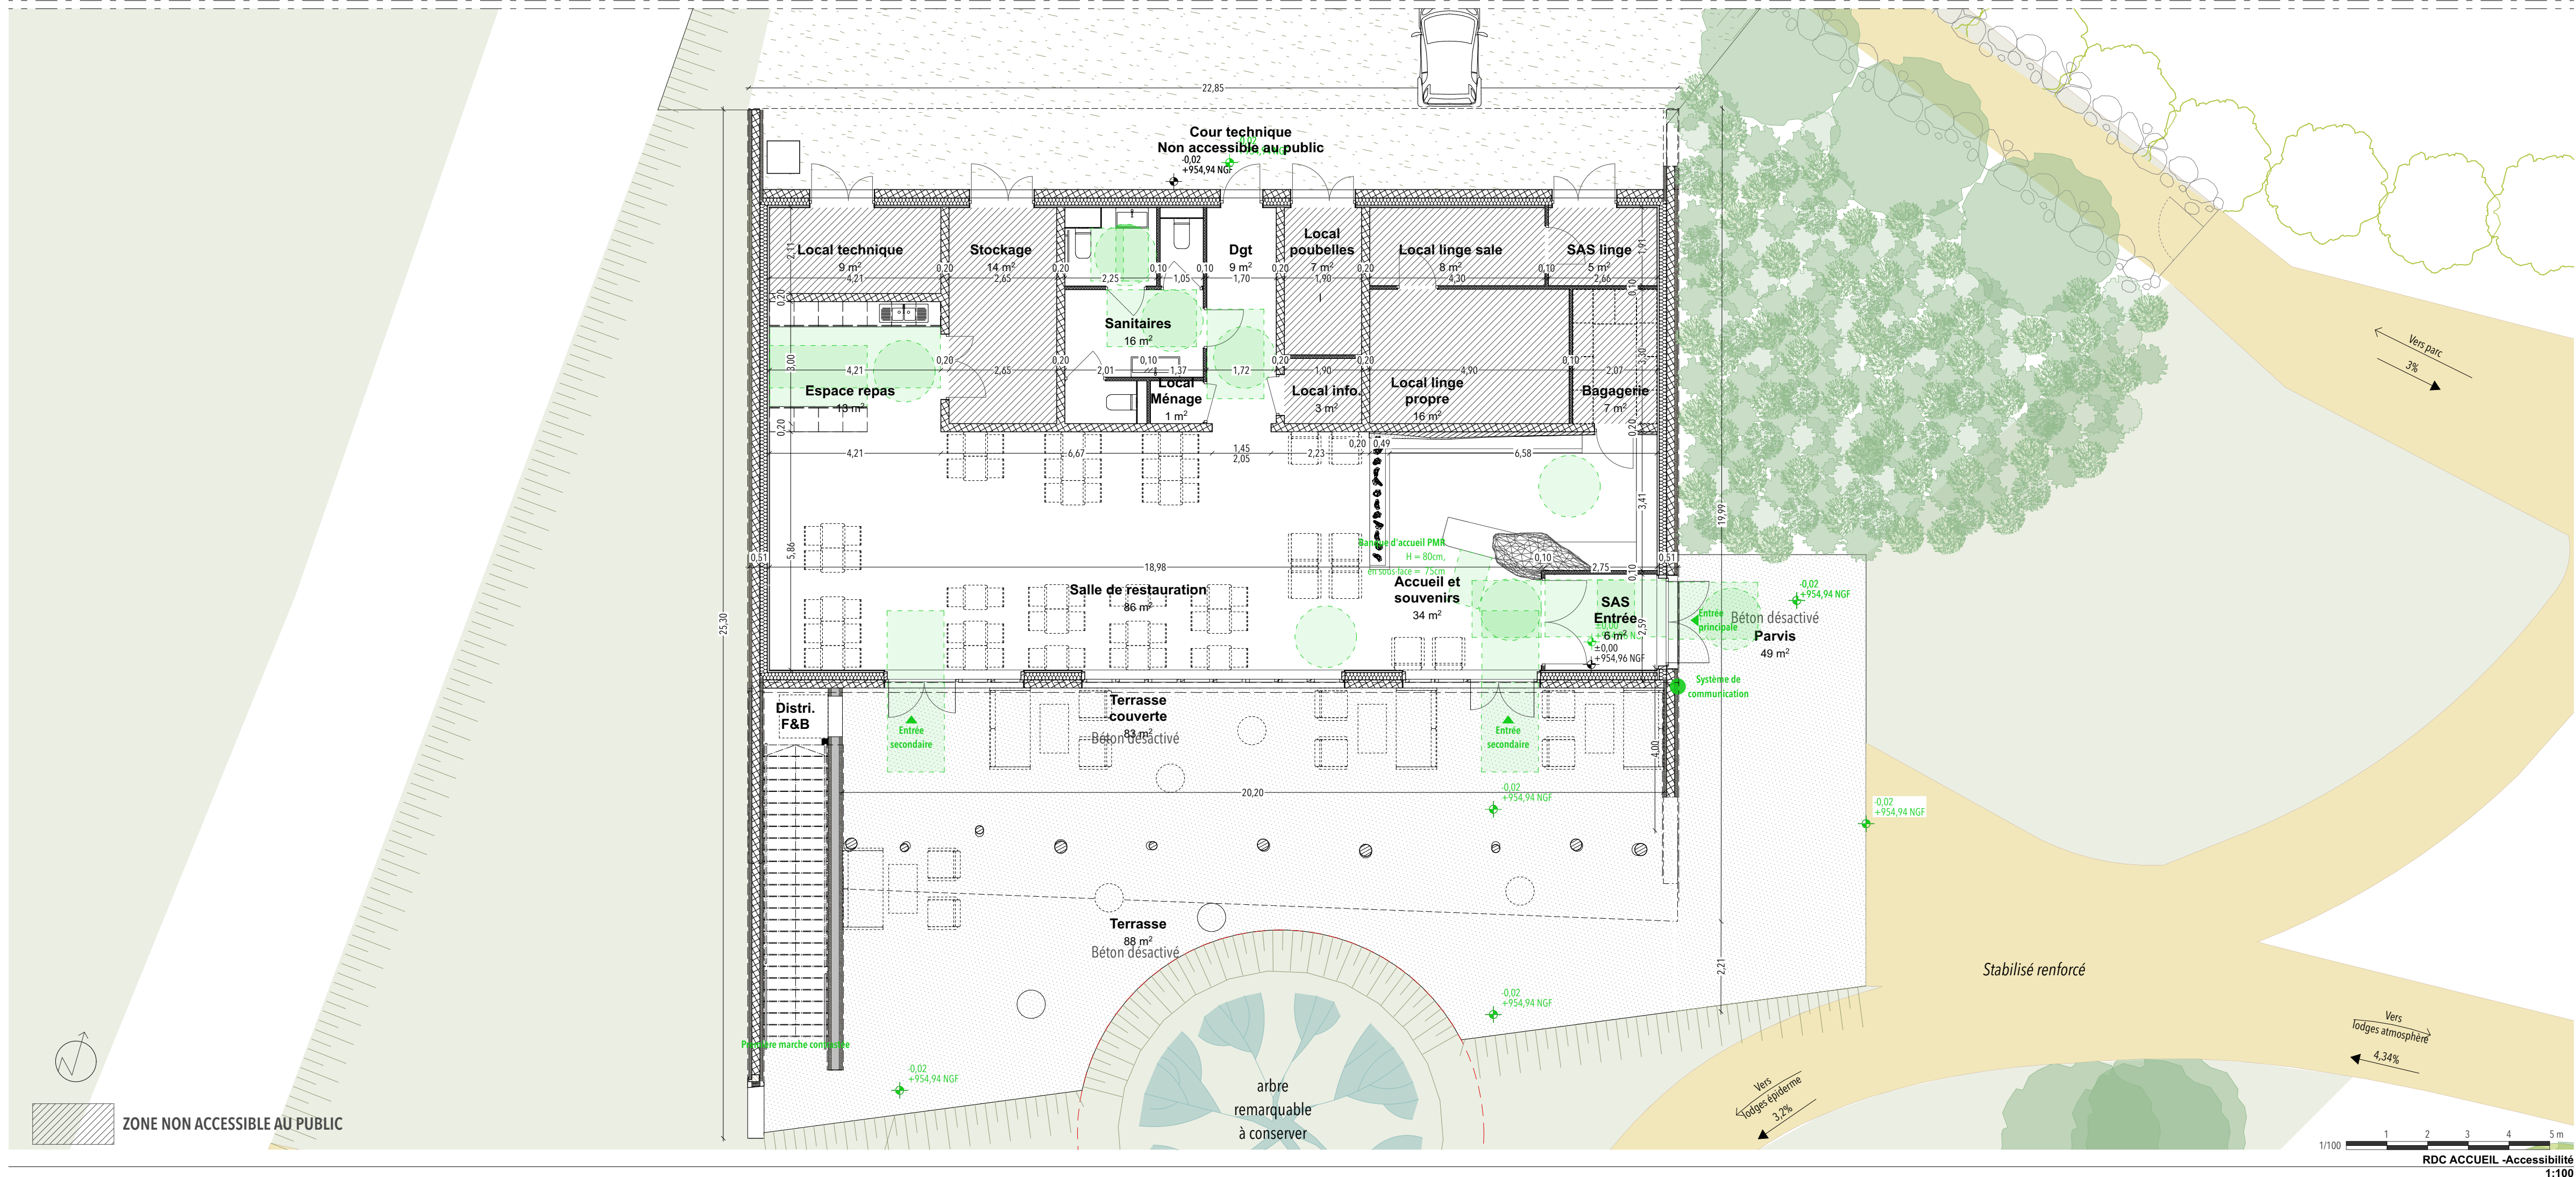

SEM VOLCAN
2, rue de Mazayes
63230 Saint-Ours

T : 04 73 19 70 00
@ : gilles.largeron@vulcania.com



ISBAT
2 chemin de Choix
63540 Romagnat

T : 04 43 97 65 44
@ : denisbaranowski@isbat.fr



APAVE
1, rue Germaine Tillon
63360 GERZAT

T : 04 73 31 90 00
@ : damien.adamczyk@apave.com

ENTREPRISE GÉNÉRALE



KAPACHA
SUD-EST

ARCHITECTE



CLAUDE ARCHIMBAUD
3, rue du Bourgneuf
79500 MELLE

PAYSAGISTE CONCEPTEUR



JL

BET BÉTON



CHEVRIER TOTARO

BET STRUCTURE BOIS



B.A.-BOIS
Bureau d'études Atlantique

BET VMD & FLUIDES



EUCLID
Ingénierie

BET ENVIRONNEMENT



EODD
Ingénieurs conseils

ÉCOLOGUE



NATURA SCOP

BOUGVIES BATIMENT SUD EST
2, rue de l'Éminée - CS 210001
63063 CLERMONT-FERRAND CEDEX 01

CLAIRE ARCHIMBAUD ARCHITECTE
3, rue du Bourgneuf
79500 MELLE

LLPU - Luc Leotoing Paysage Urbanisme
35 avenue Charles
63000 CLERMONT-FERRAND

CHEVRIER TOTARO INGÉNERIE
200 boulevard de Normand
03000 MOULINS

B.A.-BOIS
3, rue du Bourgneuf
79500 MELLE

EUCLID INGÉNERIE
13 rue des Quatre
63110 BEAUMONT

EODD INGÉNIEURS CONSEIL
173 rue Jean Sturm
69100 VILLEURBANNE

NATURA SCOP
Pôle de Services, 30, avenue de Zeltate
07200 AURENAS

T : 04 73 64 63 55
@ : c.letoing@bougves-construction.com

T : 05 49 07 59 60
@ : agence@claire-archimbaud.fr

T : 09 77 93 94 27
@ : leotoingpaysage@gmail.com

T : 04 70 46 30 32
@ : sebastien.chevrier@chevriertotaro.fr

T : 04 70 46 30 32
@ : contact@ing-babois.fr

T : 04 73 26 79 60
@ : muel@euclyd.fr

T : 06 89 80 42 93
@ : y.penaud@eodd.fr

T : 04 75 37 15 81
@ : c.boirel@natura-scop.org

Phase	PA 51-c
n°affaire	22/07/2026
Indice	A1
Format	CG

DATE	INDICE	MODIFICATIONS
22/07/2026	-	-

PLAN DU BÂTIMENT ACCUEIL - RDC + TOITURE

ÉCHELLE: 1:100

Ces documents sont peut être reproduits à une autre activité. Les indications, dimensions, surfaces, matériaux et constitutions des ouvrages, plans et documents sont donnés à titre indicatif et doivent être vérifiés systématiquement. Copyright © 2026 CLAUDE ARCHIMBAUD Architecte. Tous droits réservés. Tous les contenus sont soumis aux droits d'auteur et autres lois protectrices.