
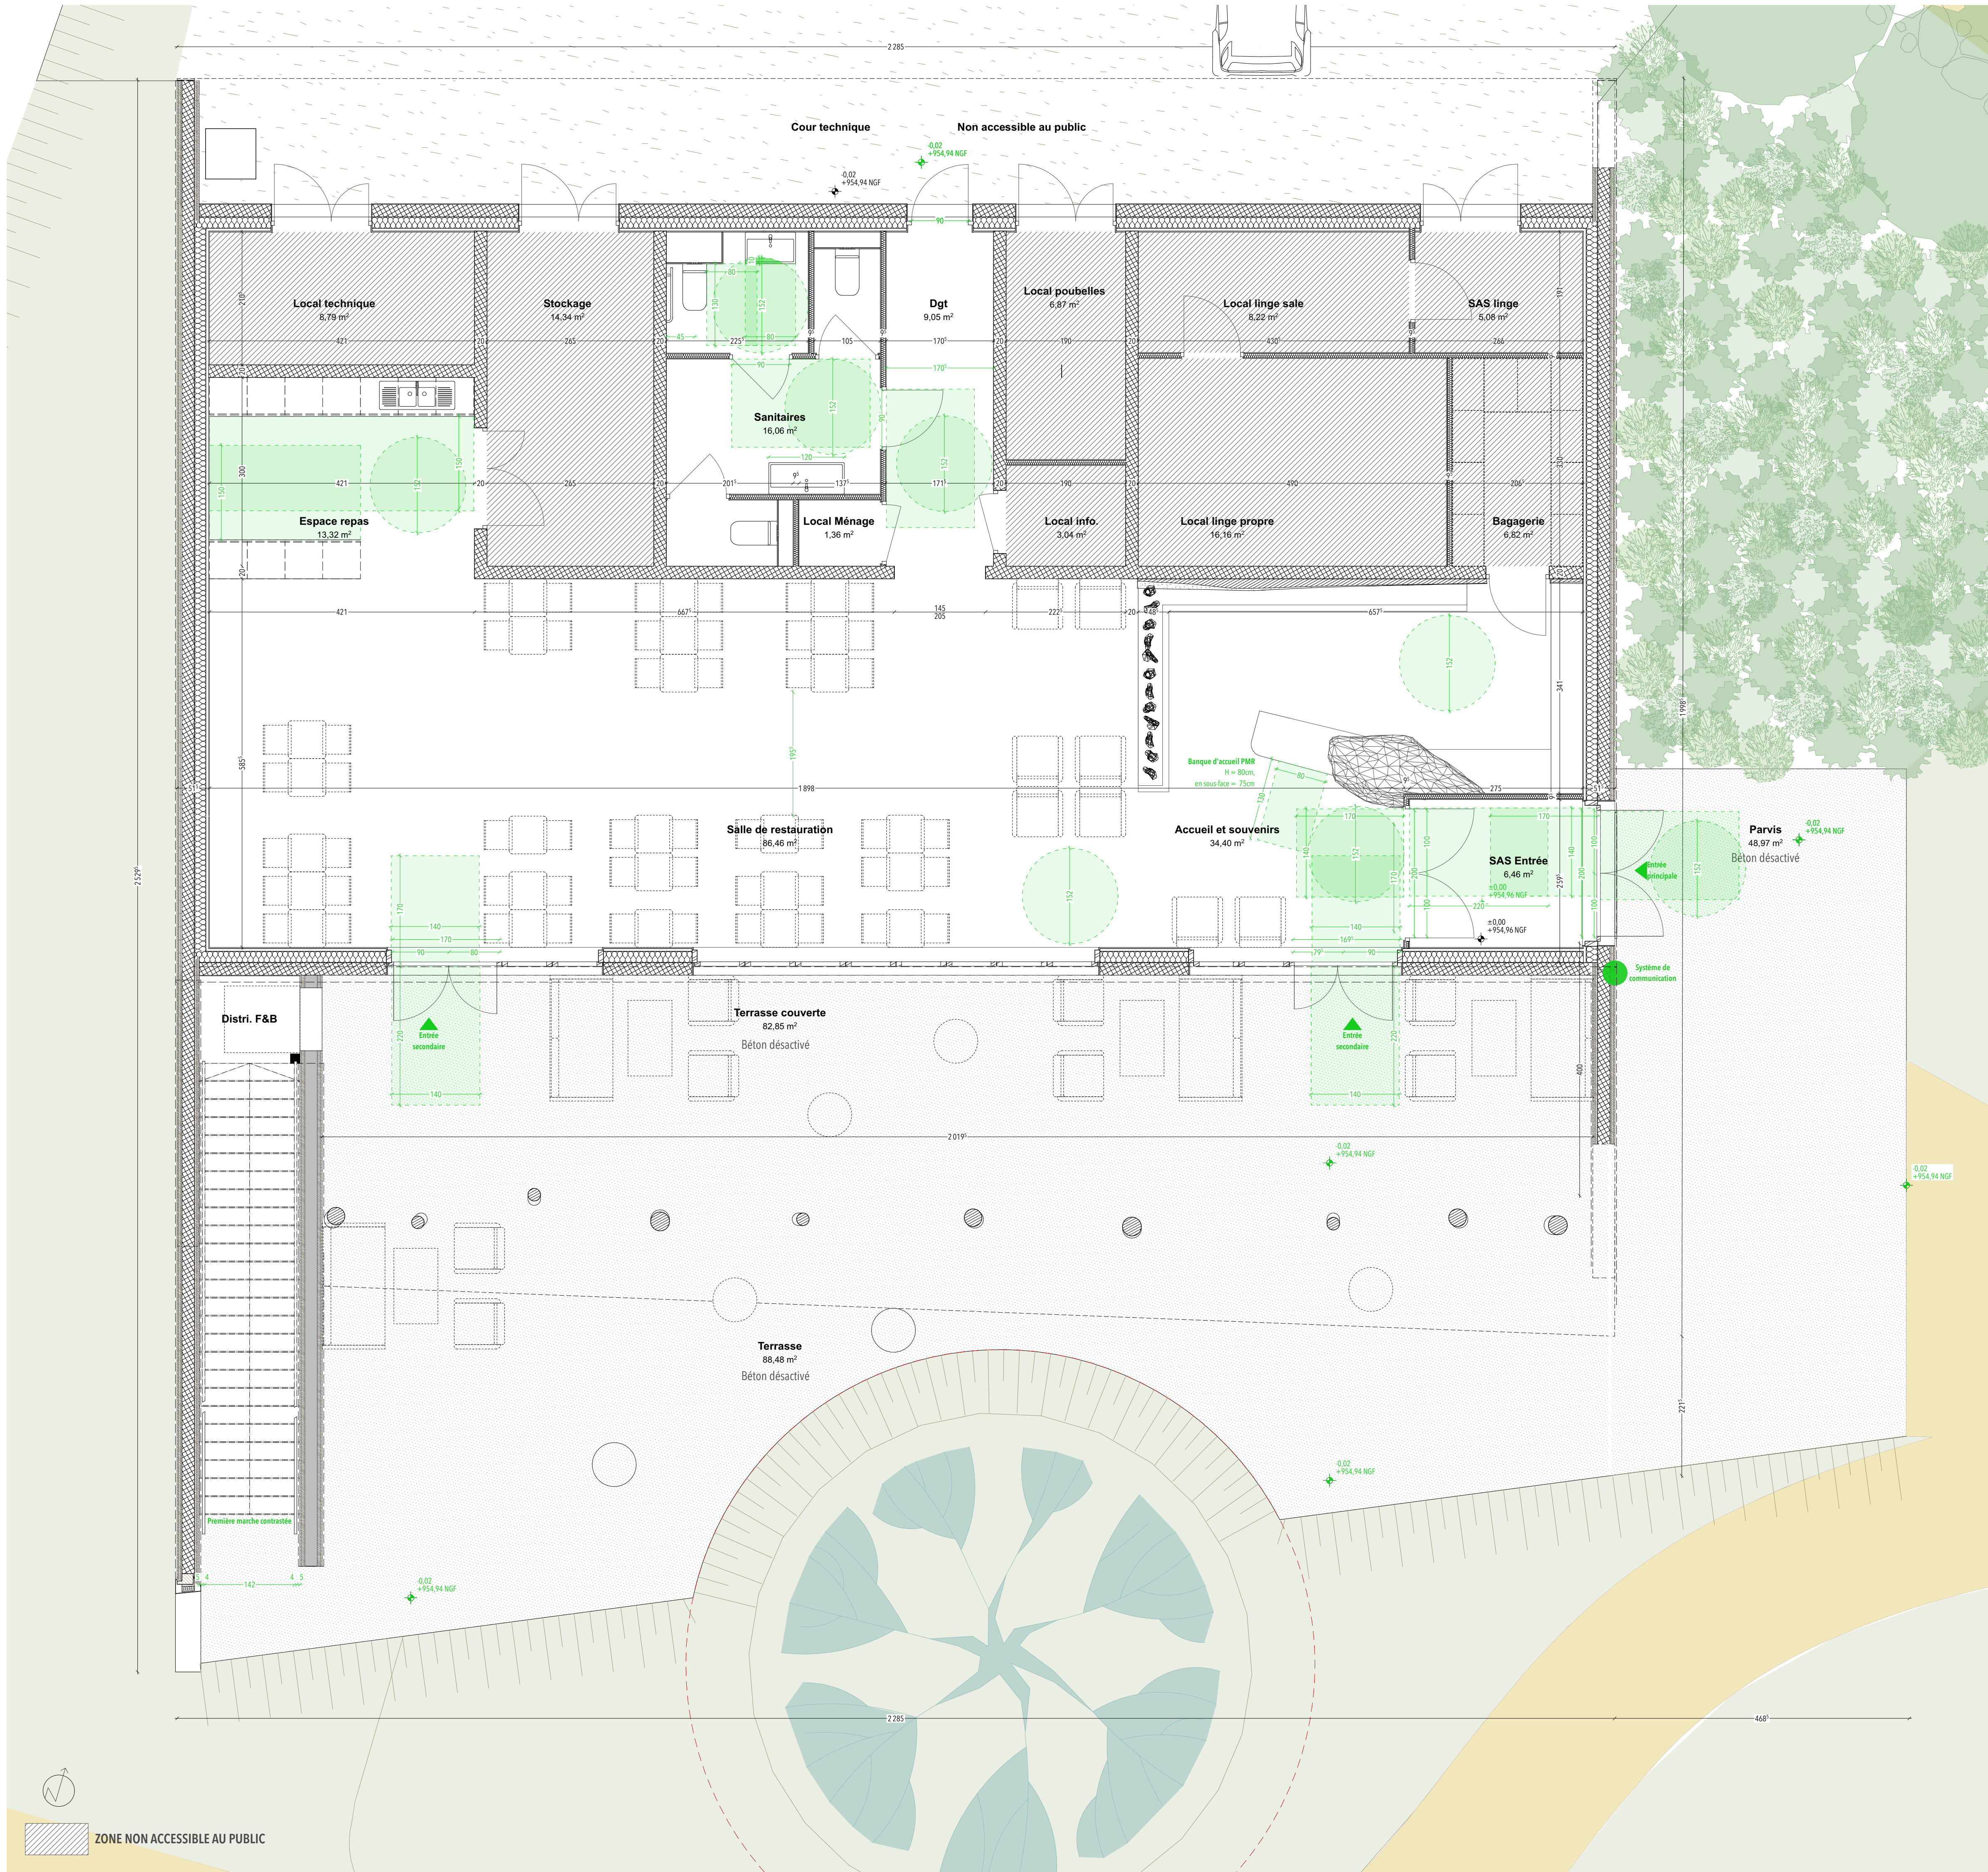
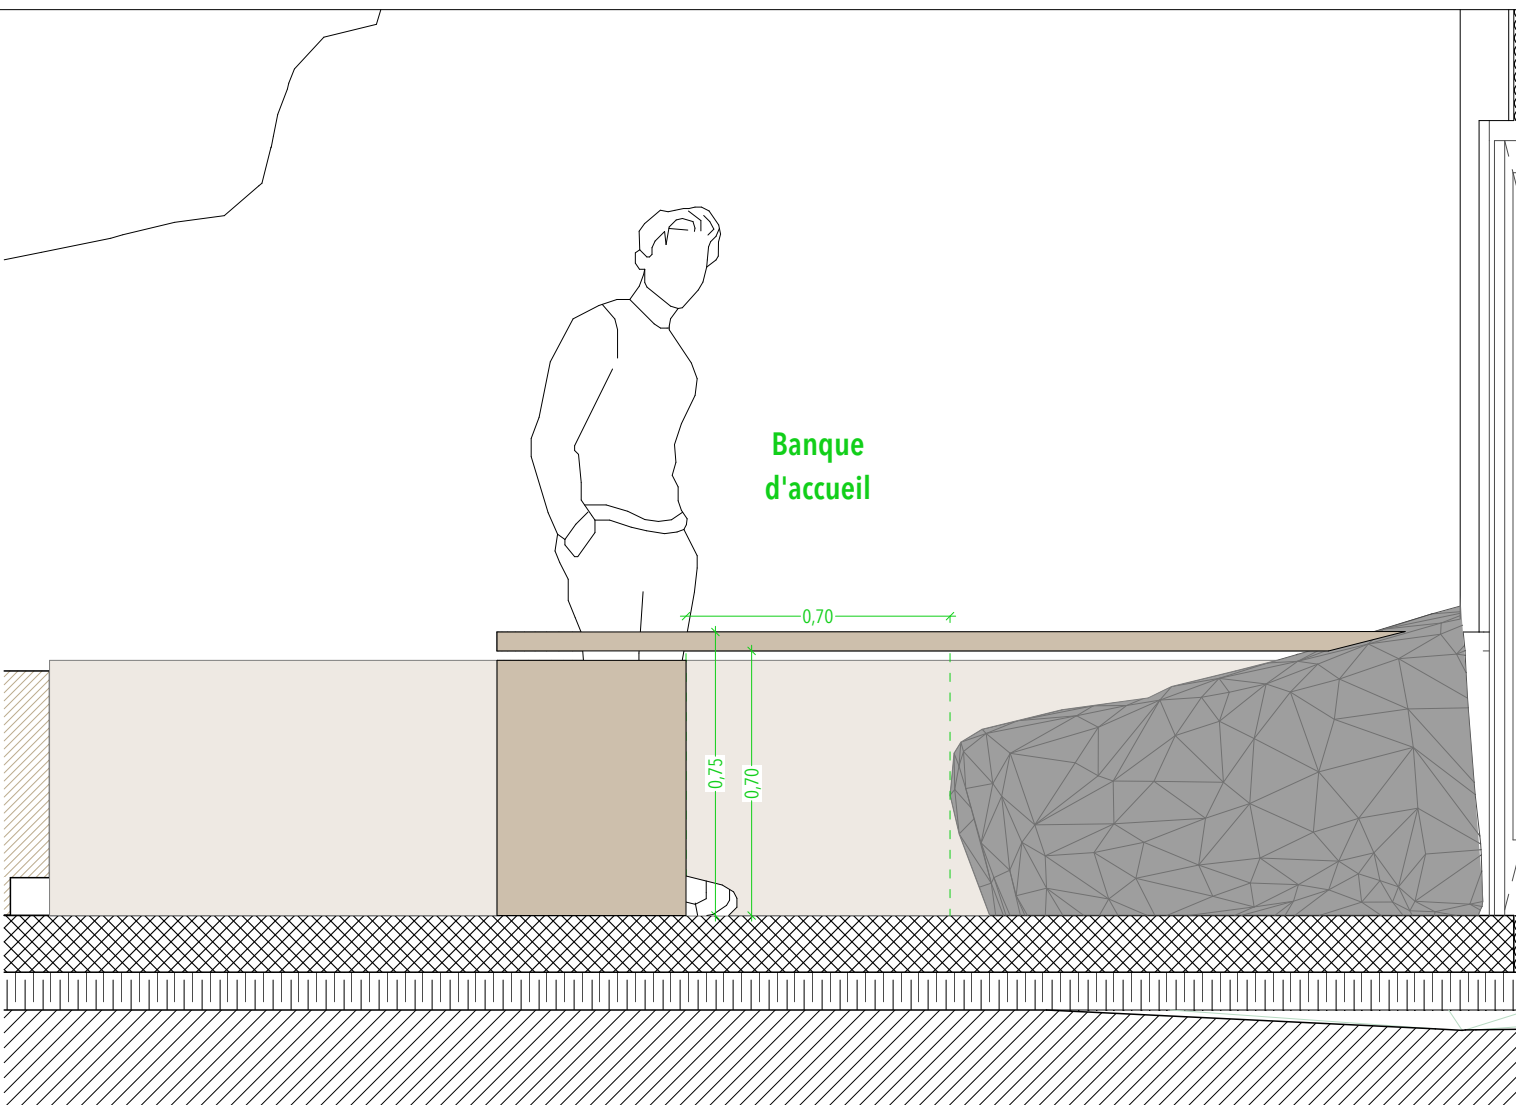


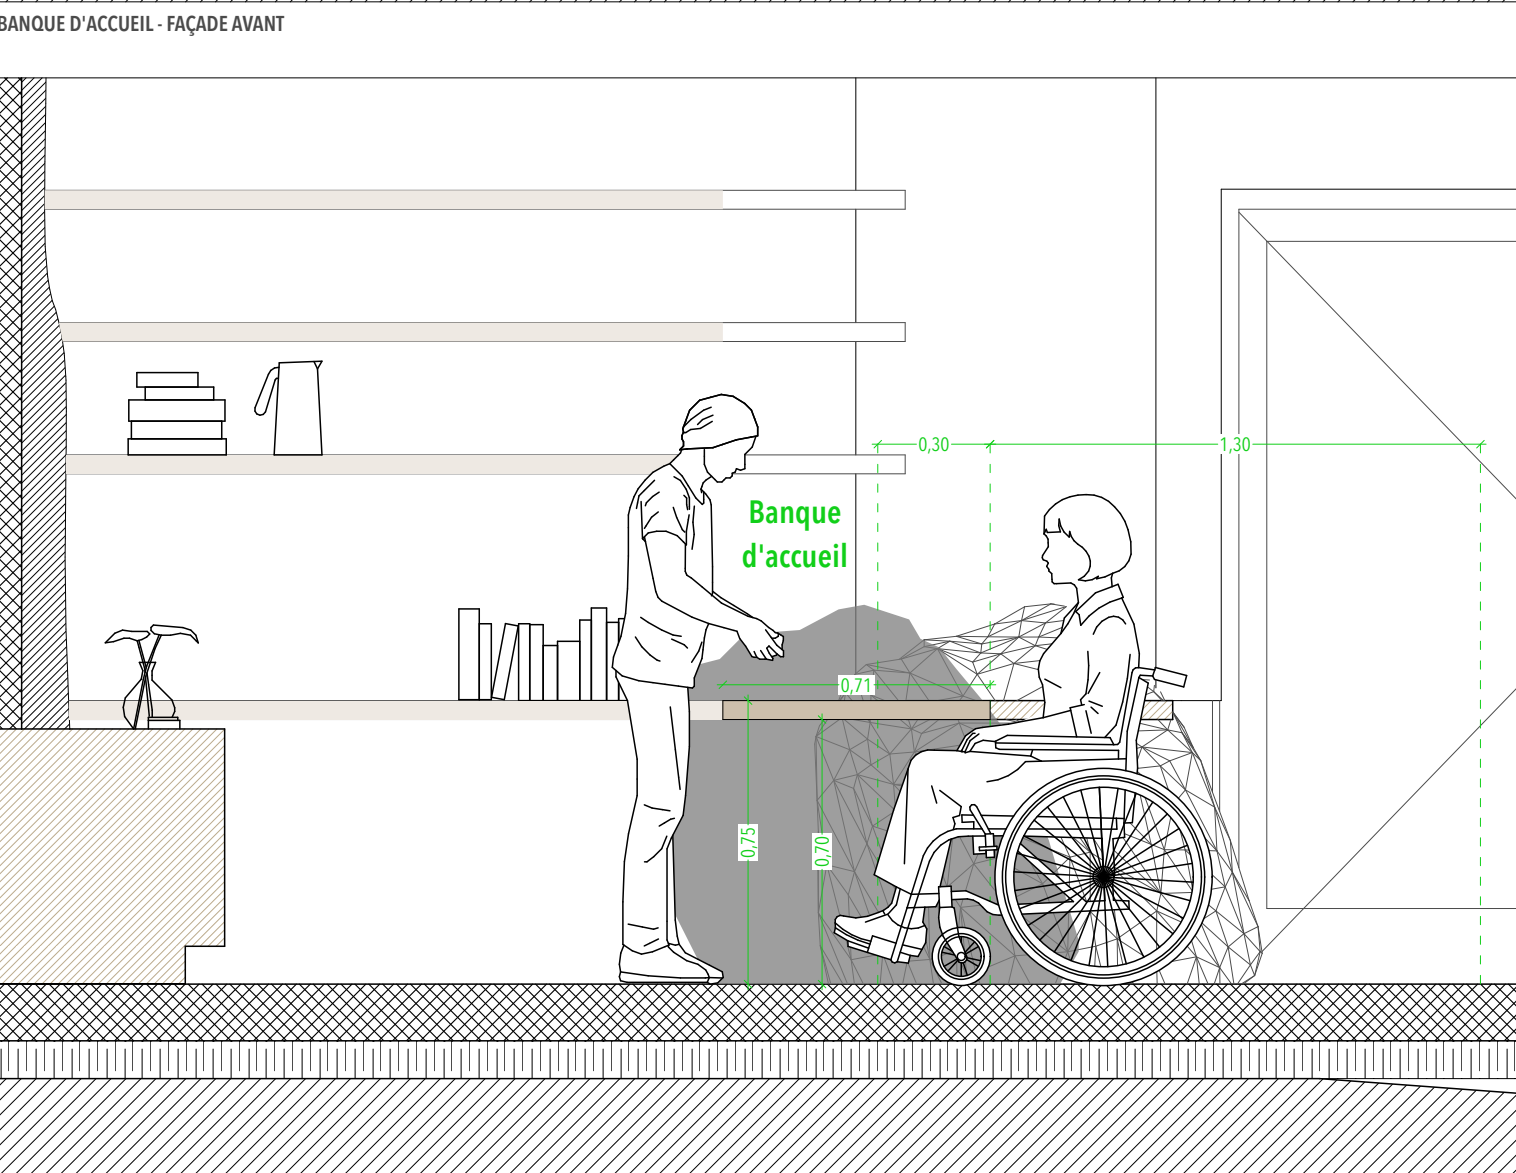

BANQUE D'ACCUEIL - COUPE TRANSVERSALE

VULCANIA-HÉBERGEMENT TOURISTIQUE - 25 ÉCOLOGES

2, route de Mazayes - 63230 - Saint-Ours

SEM VOLCAN
2, rue de Mazayes
63230 Saint-Ours

MATRISE D'OUVRAGE :
T : 04 73 19 70 00
@ : gilles.largeron@vulcania.com

ISBAT
2 chemin de Choix
63540 Romagnat

BUREAU DE CONTRÔLE :
T : 04 43 97 65 44
@ : denisbaranowski@isbat.fr

APAVE
1, rue Germaine Tillon
63360 GERZAT

COORDINATEUR SECURITE ET PROTECTION DE LA SANTE :
T : 04 73 31 90 00
@ : damien.adamczyk@apave.com

ENTREPRISE GENERALE

BOUYGUES BATIMENT SUD EST
2, rue de l'Éminence - CS 210001
63063 CLERMONT-FERRAND CEDEX 01

ARCHITECTE

CLAIRE ARCHIMBAUD ARCHITECTE
3, rue du Bourgneuf
79500 MELLE

PAYSAGISTE CONCEPTEUR

LLPU - Luc Leotoing Paysage Urbanisme
35 avenue Charles
63000 CLERMONT-FERRAND

BET BÉTON

CHEVRIER TOTARO INGÉNIERIE
200 boulevard de Normandie
63000 MOULINS

BET STRUCTURE BOIS

B.A.-BOIS
3, rue du Bourgneuf
79500 MELLE

BET VMD & FLUIDES

EUCLID INGÉNIERIE
10, rue des Écoles
63110 BEAUMONT

BET ENVIRONNEMENT

EODD INGÉNIEURS CONSEIL
173, rue Jean Béraud
69100 VILLEURBANNE

ÉCOLOGUE

NATURA SCOP
Pôle de Services, 30, avenue de Zola
07200 AUBRENAS

MAÎTRE D'ŒUVRE / CONCEPTION - RÉALISATION
T : 04 13 64 63 55
@ : c.tronchon@bouygues.construction.com

T : 05 49 07 59 60
@ : agence@claire-archimbaud.fr

T : 09 77 93 94 27
@ : leotoingpaysage@gmail.com

T : 04 70 46 30 32
@ : sebastien.chevrier@chevrier-totaro.fr

T : 04 70 46 30 32
@ : contact@ing-babois.fr

T : 04 73 26 79 60
@ : muel@eudid.fr.com

T : 06 89 80 42 93
@ : y.penaud@eodd.fr

T : 04 75 37 15 81
@ : c.boirel@natura-scop.org

Phase	PA 51-d
n°affaire	22/07/2026
Indice	A1
Format	CG
AFFAIRE SUIVIE/DÉSSINÉE PAR :	
ÉCHELLE :	1:50, 1:20

DATE	INDICE	MODIFICATIONS
22/07/2026		

CLAIRE ARCHIMBAUD
3, rue du Bourgneuf
79500 MELLE
Tél : 05 49 07 59 60
mailto:agence@claire-archimbaud.fr
SIRET : 515 500 606 810 076
N° d'ordre : 110007

Ces documents sont peut-être reproduits à une autre échelle. Les indications, dimensions, surfaces, matériaux et constructions des ouvrages, plans et documents sont donnés à titre indicatif et doivent être vérifiés systématiquement. Copyright © 2026 Claire ARCHIMBAUD Architecte. Tous droits réservés. Tous les contenus sont soumis aux droits d'auteur et autres lois protectrices.