


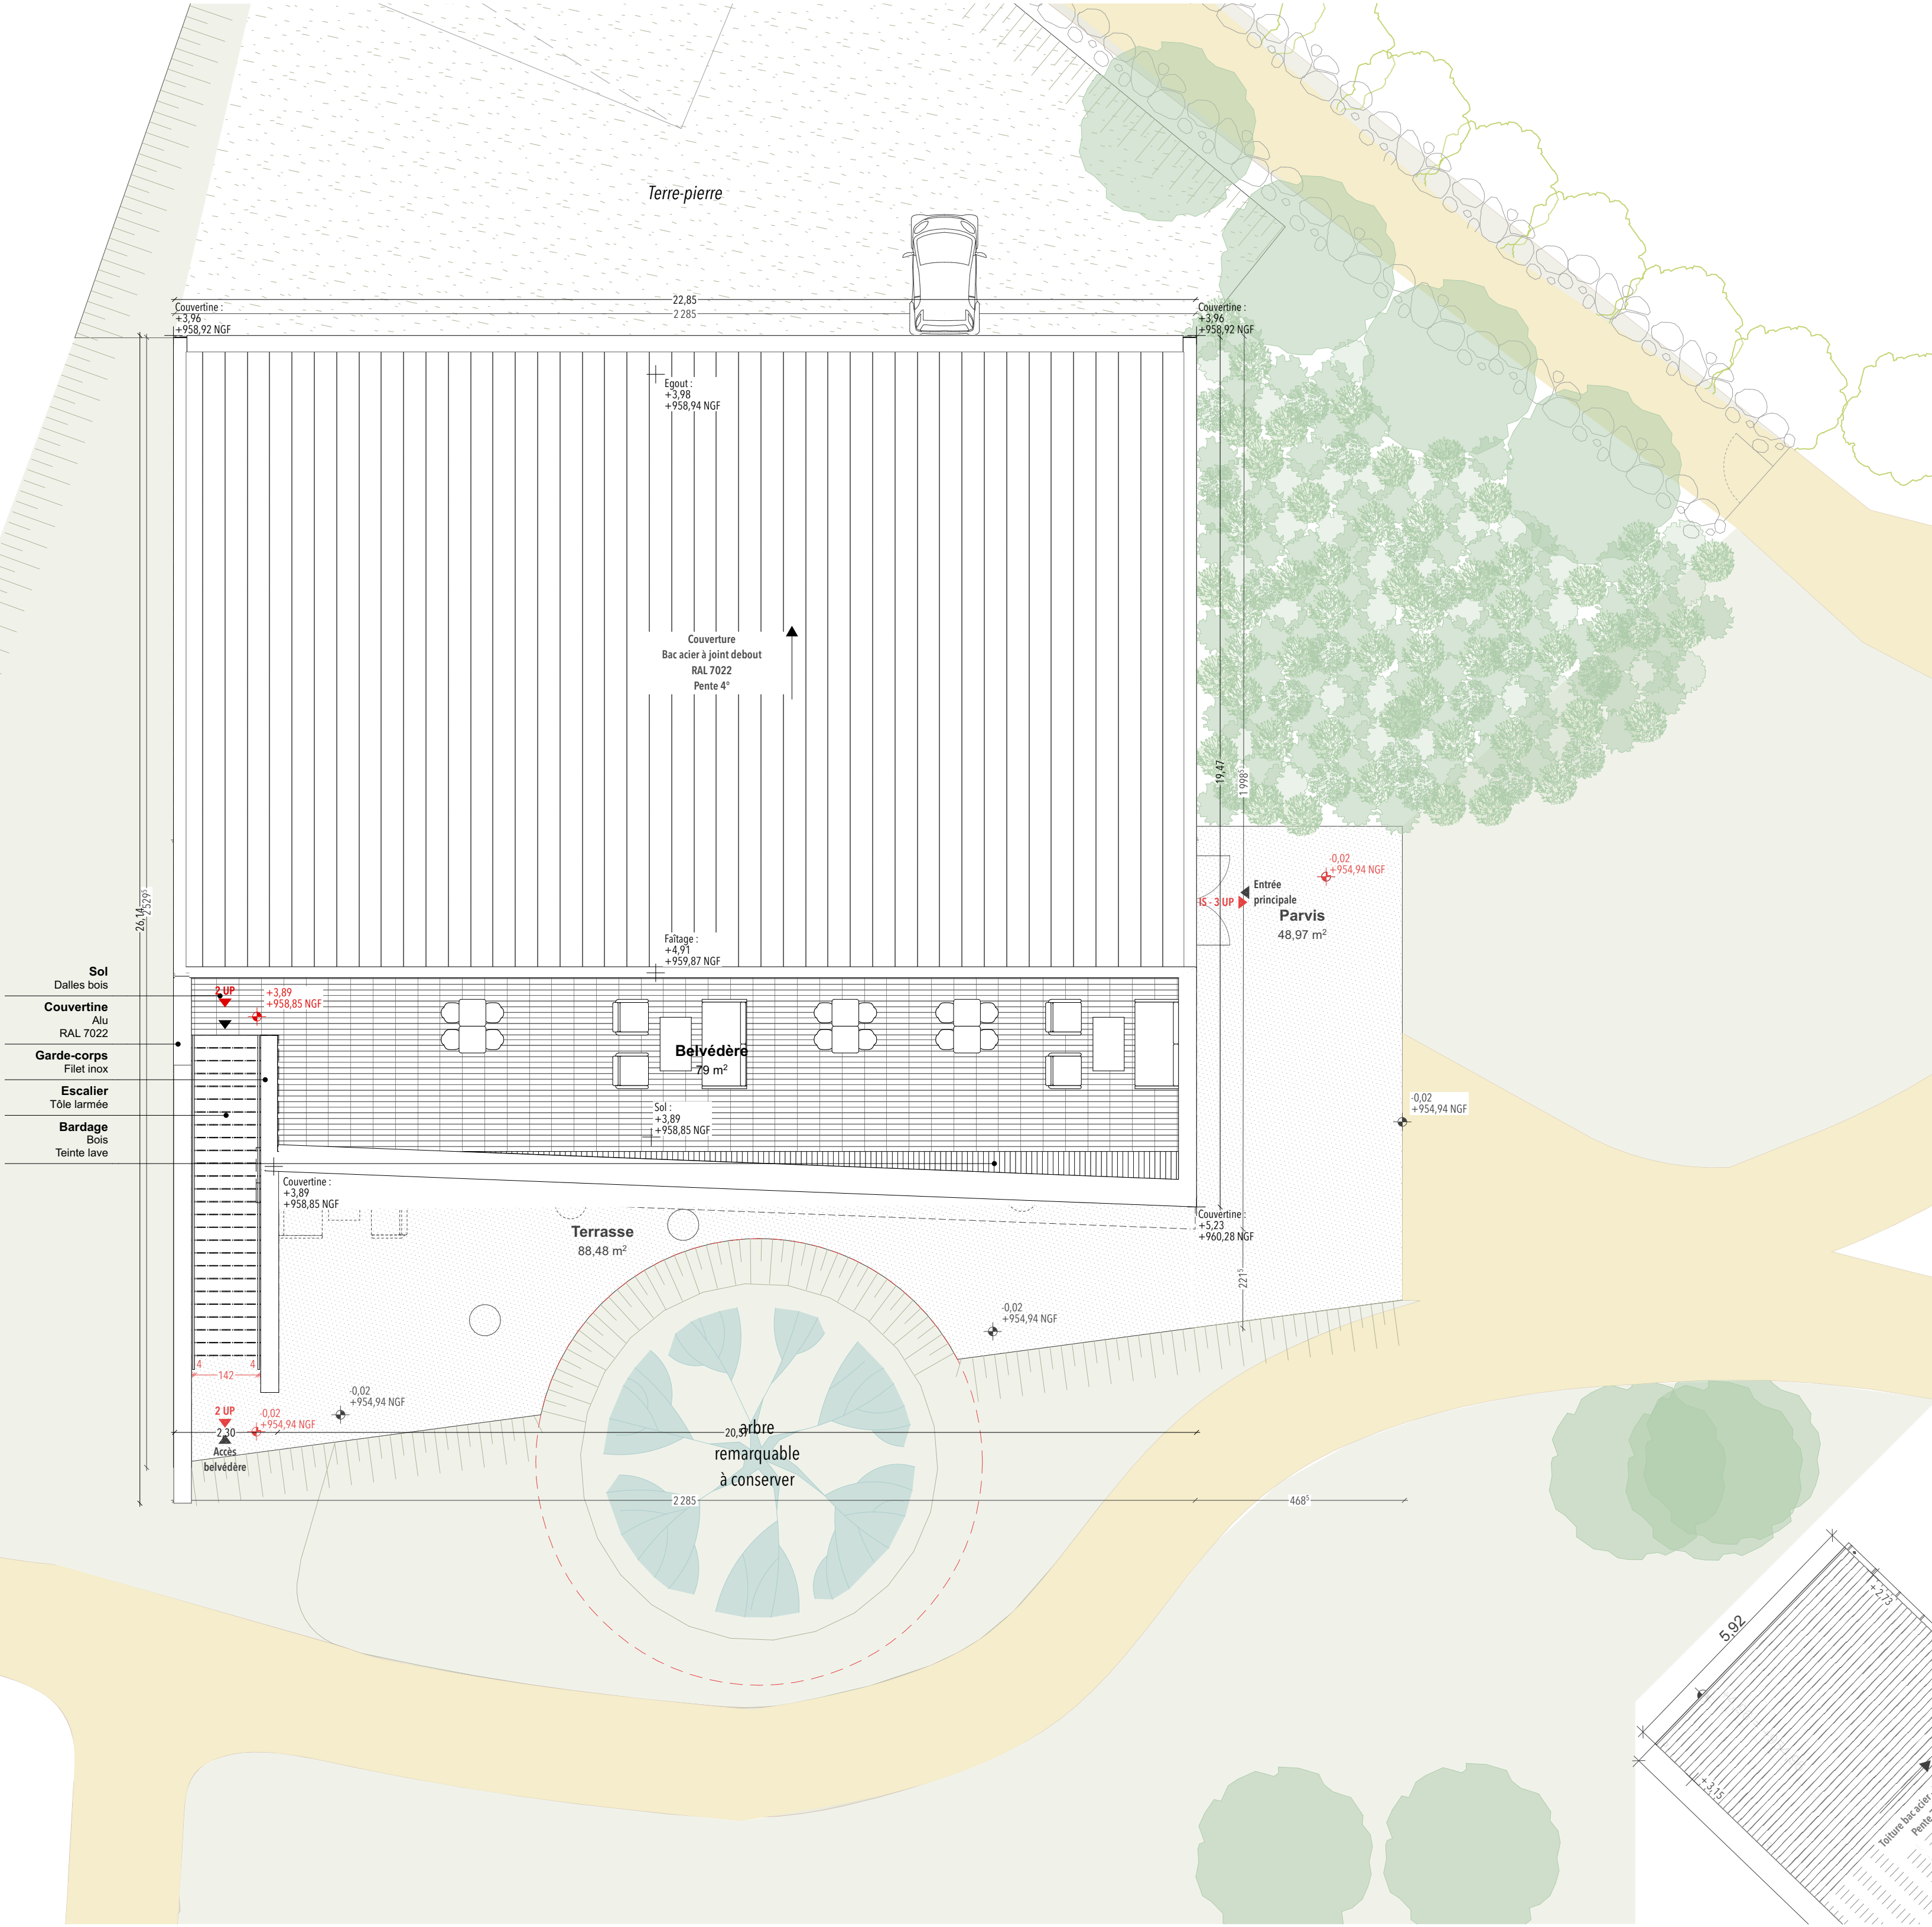

CLAIRE ARCHIMBAUD
ARCHITECTE

VULCANIA-HÉBERGEMENT
TOURISTIQUE - 25 ÉCOLOGES

2, route de Mazayes
63230 Saint-Ours

Phase	n°affaire
PA	343
	Indice
	-

PLAN DU BÂTIMENT ACCUEIL -
TOITURE


n°doc	Format
PA 52-d	A2
	Date
	22/07/2026

MAÎTRISE D'OUVRAGE :

SEM VOLCANS
2, route de Mazayes 63230 Saint-Ours
Tel. : 04 73 19 70 00 / gilles.largeron@vulcania.com

ARCHITECTE

Claire Archimbaud Architecte
3, rue du Bourgneuf - 79500 MELLE
Tel. : 05 49 07 59 60 / agence@claire-archimbaud.fr

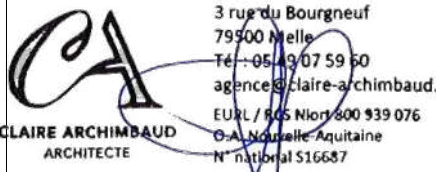

ÉCHELLE : 1:100

AFFAIRE SUIVIE/DESSINÉE PAR :
CG